
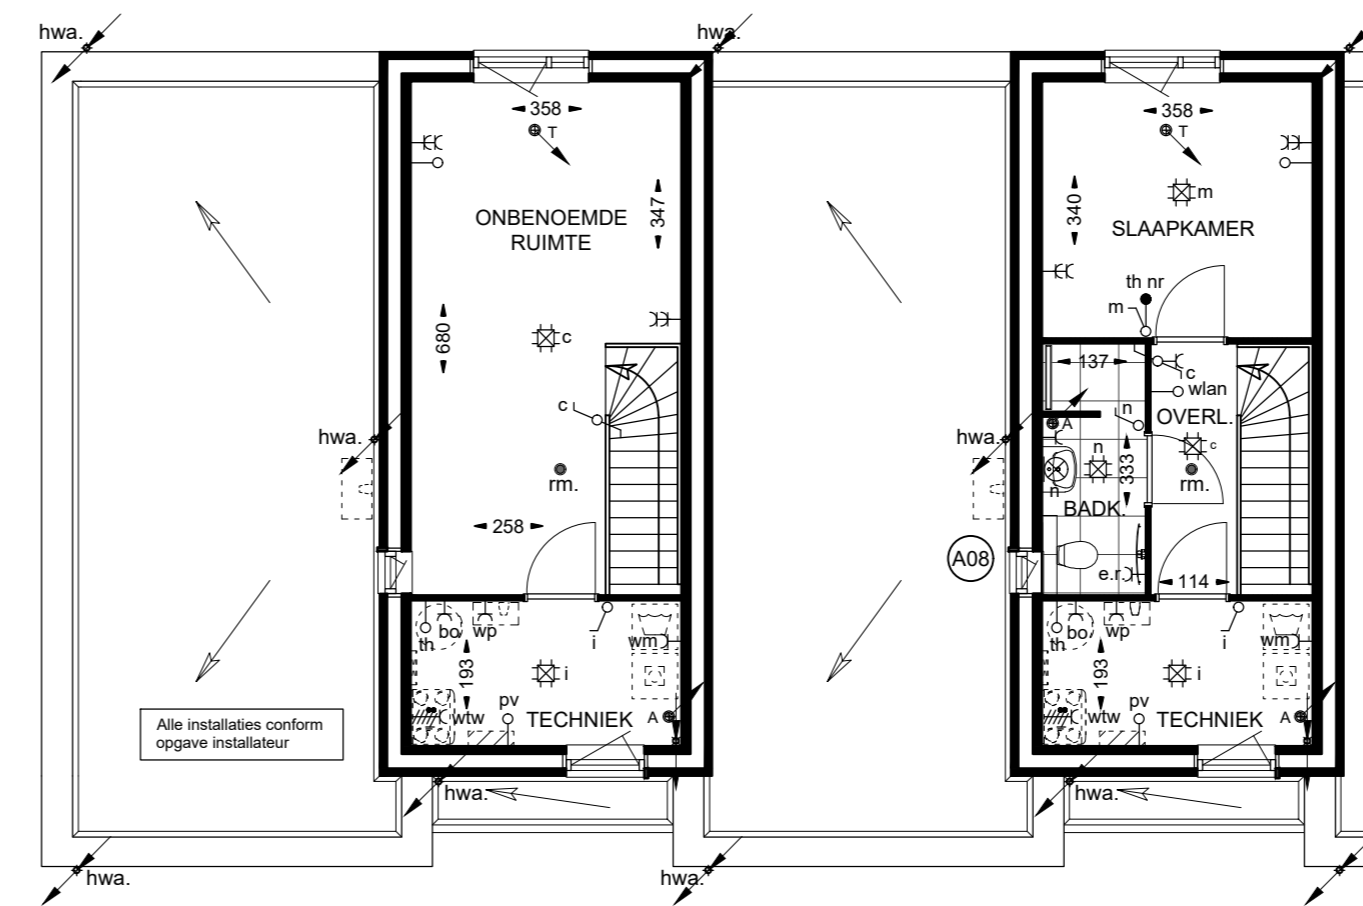


VOORGEVEL

ACHTERGEVEL

LINKERZIJGEVEL

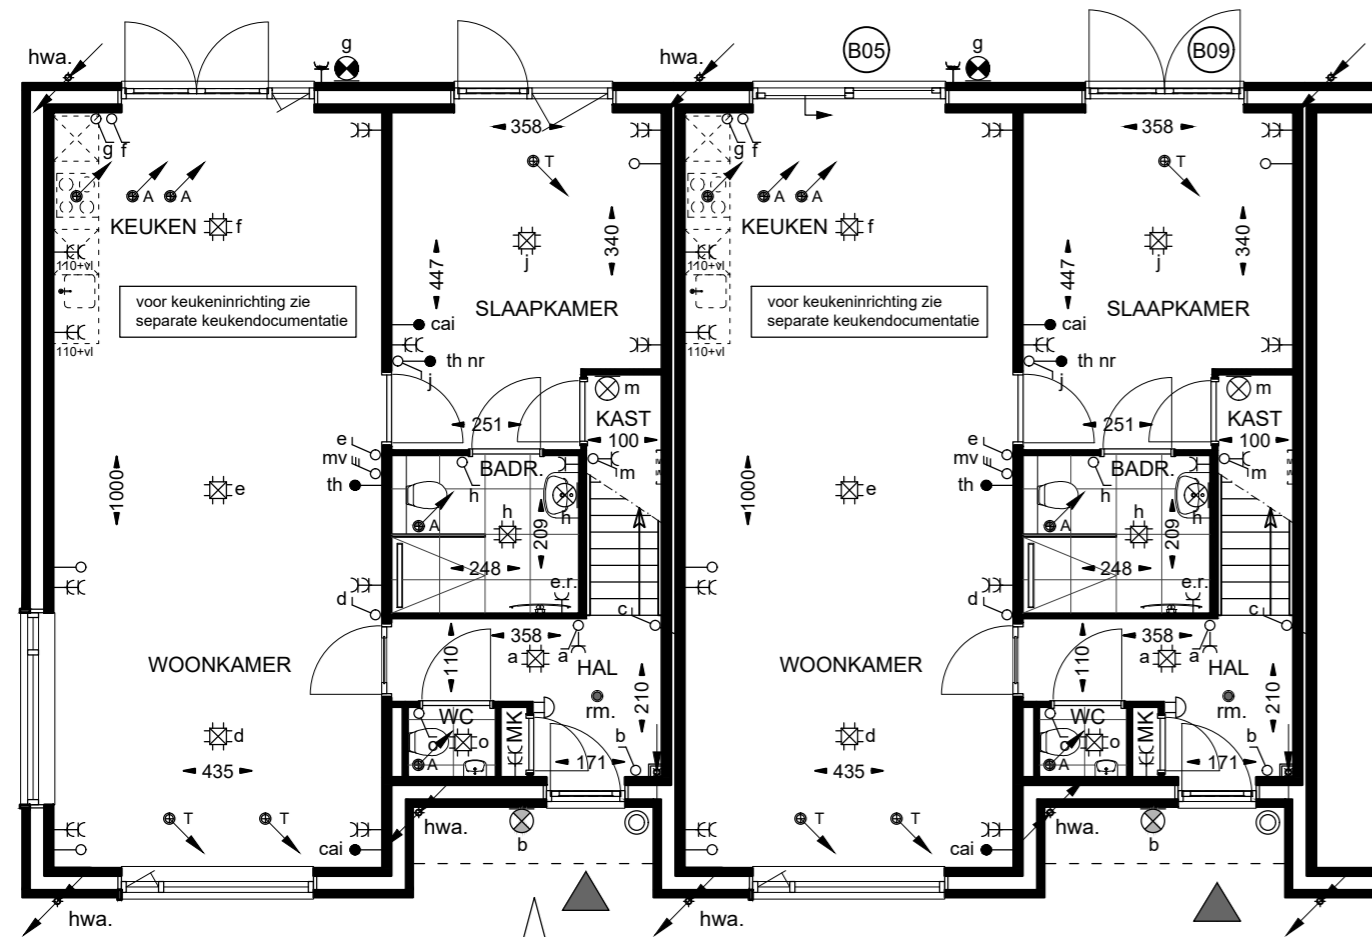

opties

- B05: schuifpui
- B09: dubbele tuindeur
- A08: indeling verdieping

BEGANE GROND

1e VERDIEPING

renvooi

- |     |  |   |   |          |   |
|-----|--|---|---|----------|---|
| MK  | meterkast  | ☼ | plafondlichtpunt  | ##C wtw  | wandcontactdoos wtw (perilex)                             |
| rm  | rookmelder   | ⊗ | wandlichtpunt, waterdicht                                 | -wm      | enkele wcd met randaarde t.b.v. wasmachine                |
| hwa | hemelwaterafvoer, aan te sluiten op betonnen put infiltratiesysteem op eigen terrein | ⊗ | wandlichtpunt, waterdicht, voorzien van schemerschakelaar | -bo      | enkele wcd met randaarde t.b.v. boiler                    |
| T   | toevoer rooster wtw-unit   | ⊗ | wandlichtpunt, waterdicht en voorzien van armatuur        | -wp      | enkele wcd met randaarde t.b.v. warmtepomp                |
| A   | afvoer rooster wtw-unit  | ⊗ | wandlichtpunt   | -th      | aansluitpunt thermostaatkabel, ledig                      |
| ⊗   | elektrische radiator   | ⊗ | deurbel schel   | -wlan    | aansluitpunt wlan, ledig                                  |
| ⊗   | verdeler vloerverwarming   | ⊗ | deurbel   | -pv      | aansluitpunt pv-panelen, ledig                            |
| ⊗   | boiler   | ⊗ | aansluitpunt CAI, bedraad                                 | erfgrens | erfgrens  |
| ⊗   | wtw-unit   | ⊗ | aansluitpunt CAI, onbedraad                               | +++++    | lage haag: wintergroen (fagus sylvatica) ca. 40cm hoog    |
| ⊗   | binnen-unit warmtepomp   | ⊗ | aansluitpunt 3-standen schakelaar mechanische ventilatie  | —hw—     | gaashekwerk met hедера beplanting (70 cm), ca. 180cm hoog |
| ⊗   | buiten-unit warmtepomp   | ⊗ | aansluitpunt thermostaat                                  | —g—      | groeischild met hедера beplanting (70 cm), ca. 180cm hoog |
| ⊗   | omvormer pv-panelen  | ⊗ | aansluitpunt naregeling verwarming                        | ⊗        | poort in draadhekwerk                                     |
| ⊗   | opstelplaats wasmachine  | ⊗ | enkelpolige schakelaar                                    | ▶        | entree woning   |
| ⊗   | opstelplaats wasdroger   | ⊗ | wisselschakelaar  | ◁        | opstelplaats auto op eigen terrein (door koper)           |
|     |  | ⊗ | enkele wcd met randaarde                                  | ■        | mandelig terrein  |
|     |  | ⊗ | dubbele wcd met randaarde                                 |          |   |
|     |  | ⊗ | enkele wcd met randaarde, spatwaterdicht                  |          |   |

project : 7 Patiowoningen - "Meulenveld" te Lomm  
 : Kavel 39 t/m 45  
 opdrachtgever : BPD Regio-Zuid  
 : Postbus 6540 5600HM Eindhoven +31402659859  
 onderdeel : VERKOOPTEKENING (OPTIES)  
 : Gevels, Plattegronden en Doorsneden  
 schaal : 1:100 datum : 08.06.2021  
 gewijzigd :  
 gewijzigd :  
 gewijzigd :  
 contactpersoon : email :  
 telefoon :  
 tekening nr. : 20 . 006 . VT . 003  
 Ontwerpen zijn eigendom van R. Dehing en mogen zonder schriftelijke toestemming niet worden gekopieerd

