





VOORGEVEL




RECHTER ZIJGEVEL

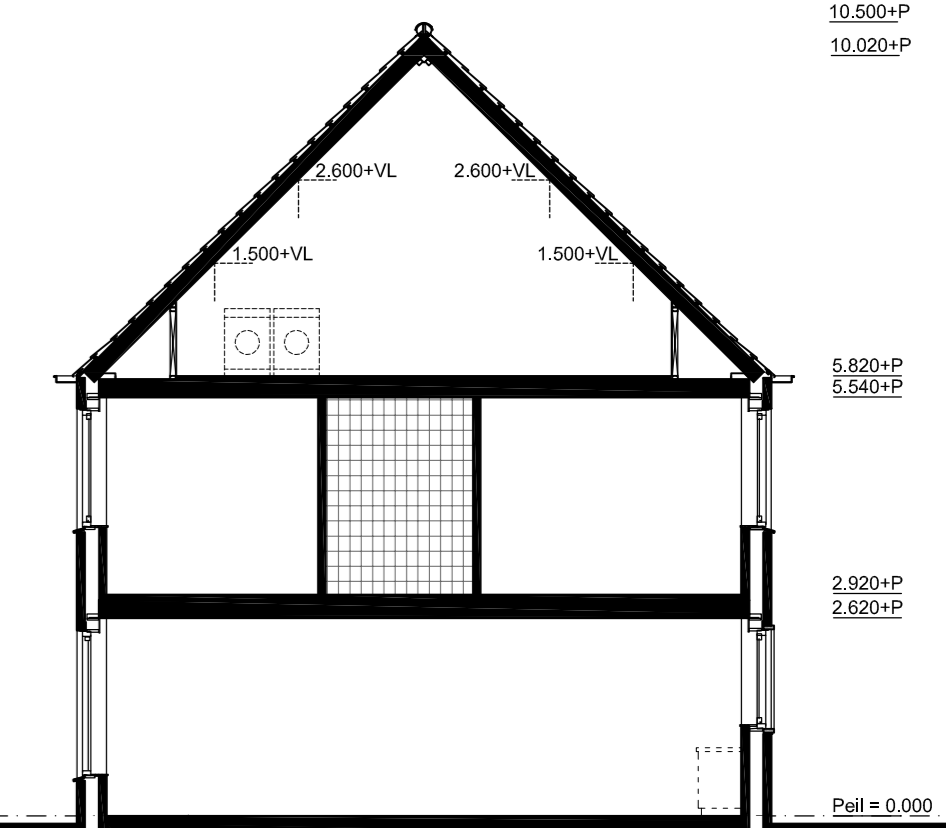


DOORSNEDE A-A

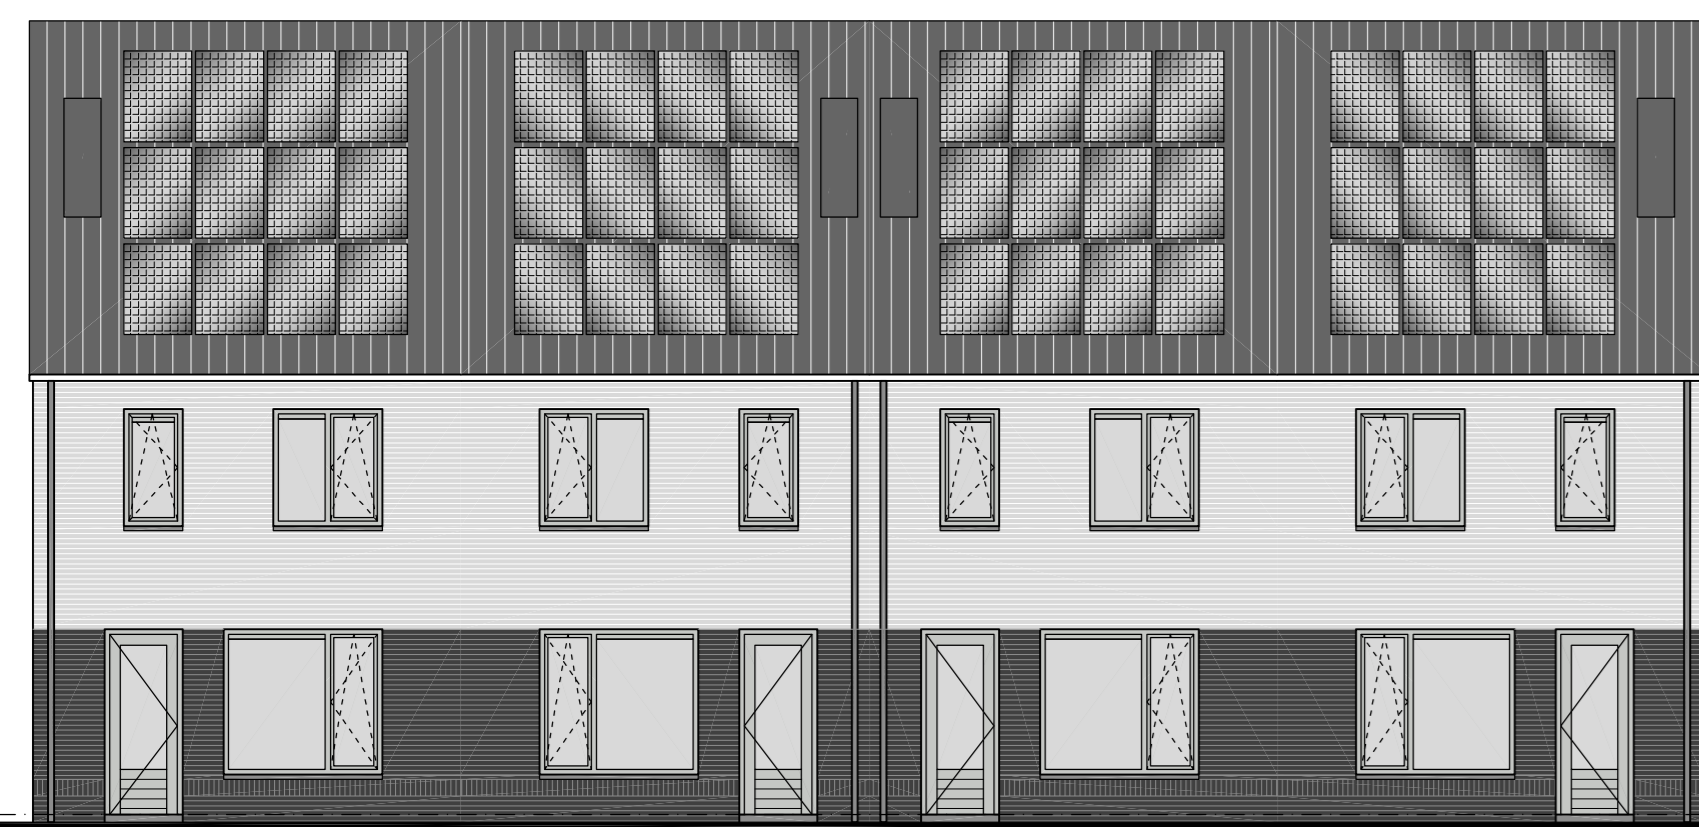


ACHTERGEVEL

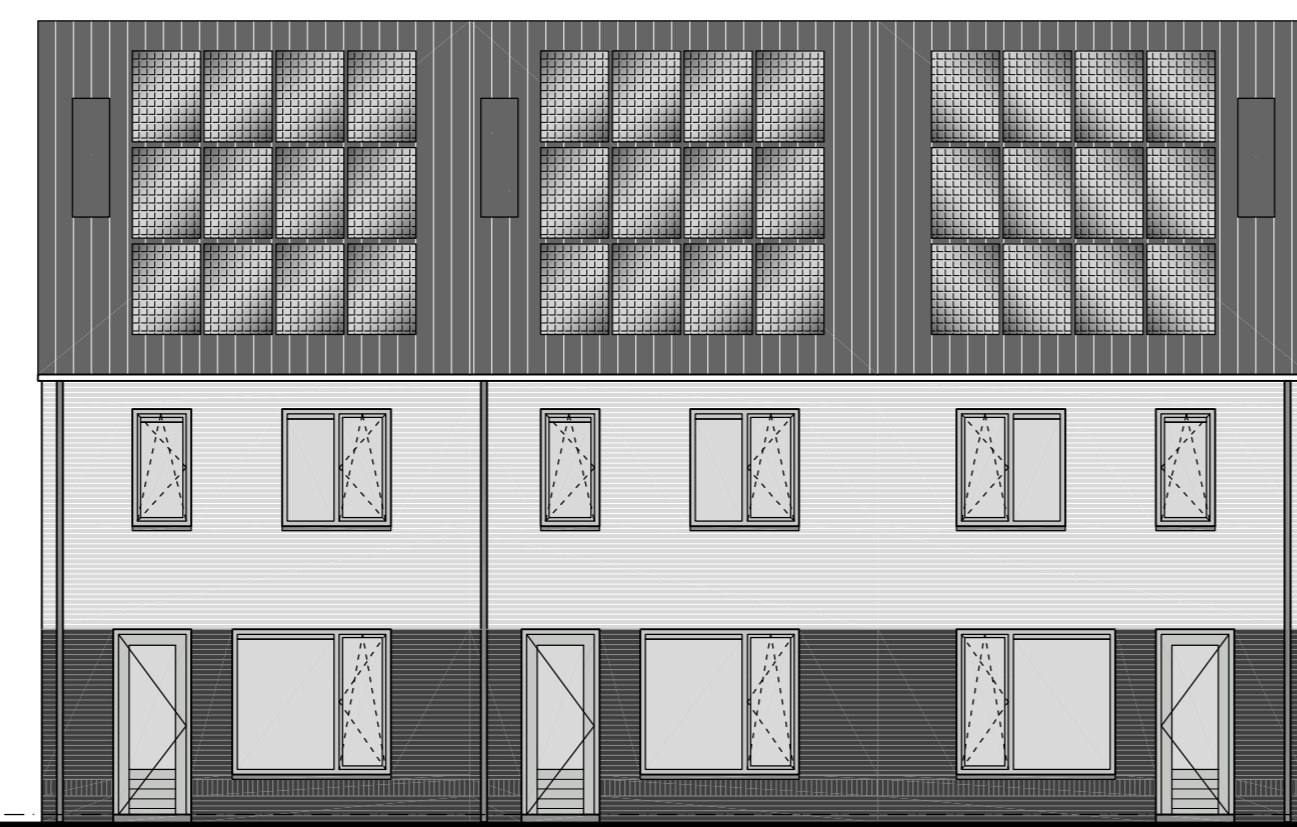


LINKER ZIJGEVEL

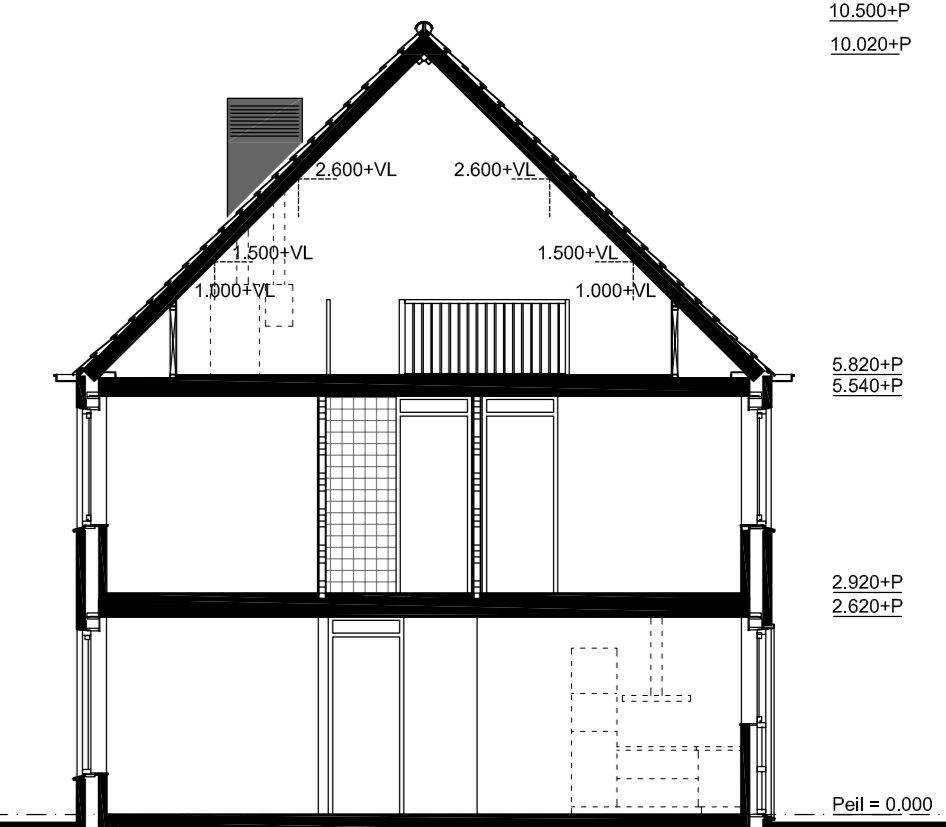


DOORSNEDE B-B

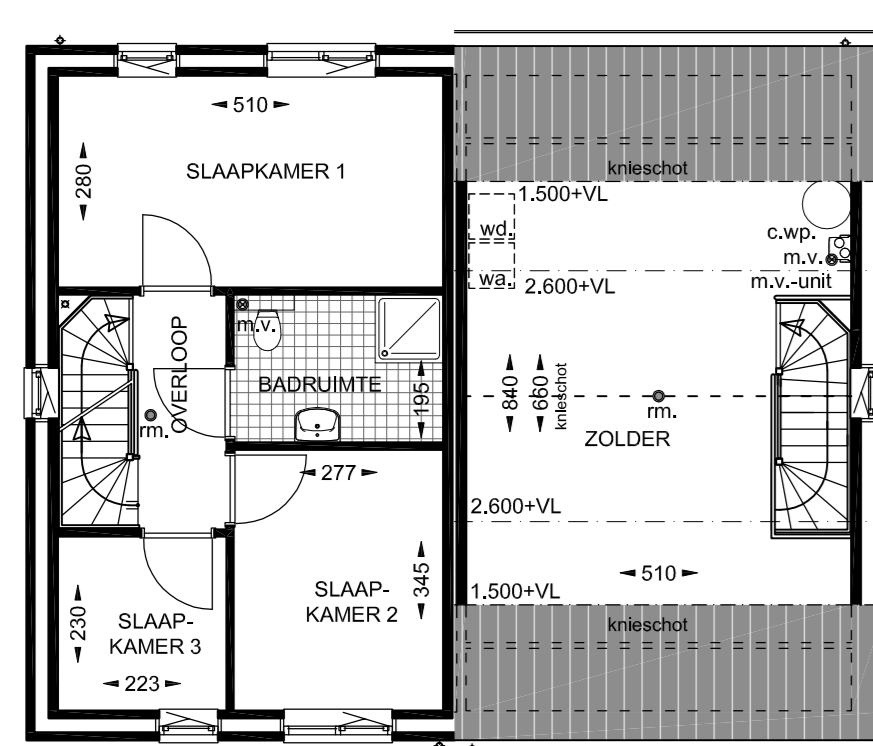


1e VERDIEPING

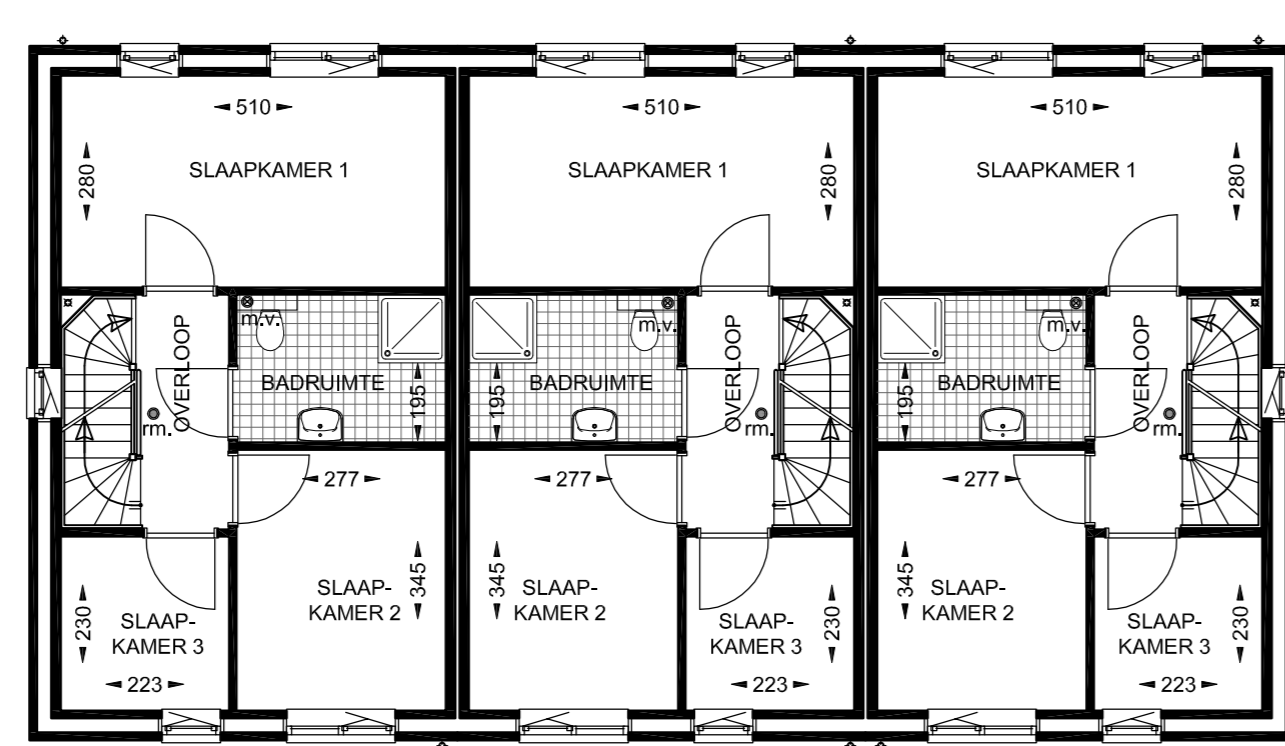

1e VERDIEPING

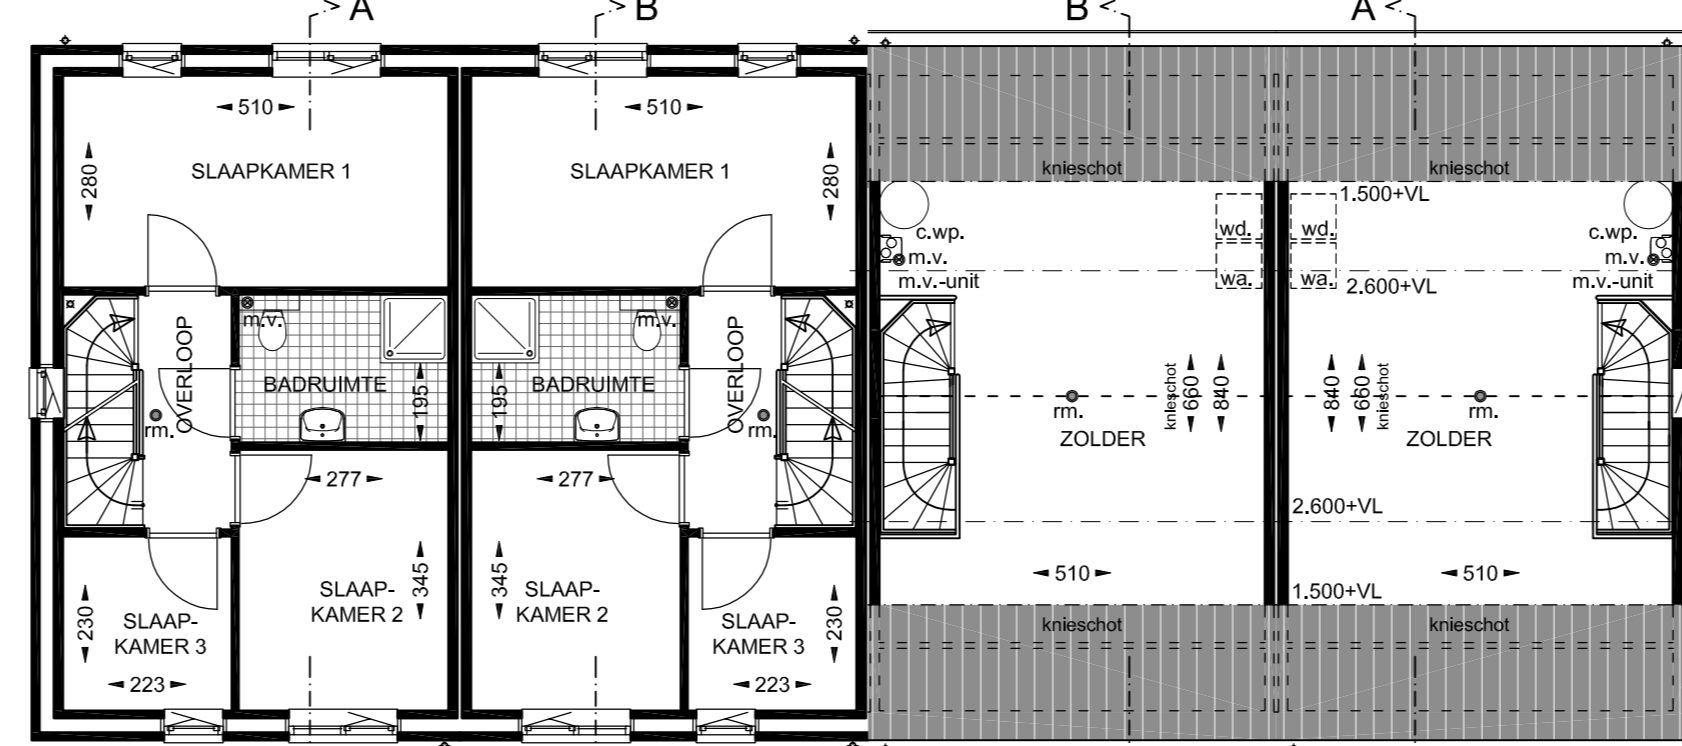

1e VERDIEPING

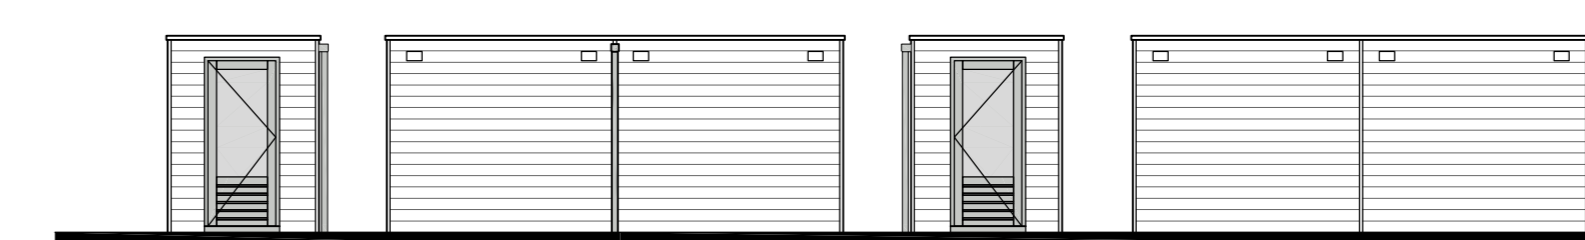


AANZICHT BERGING



AANZICHT BERGING



AANZICHT BERGING

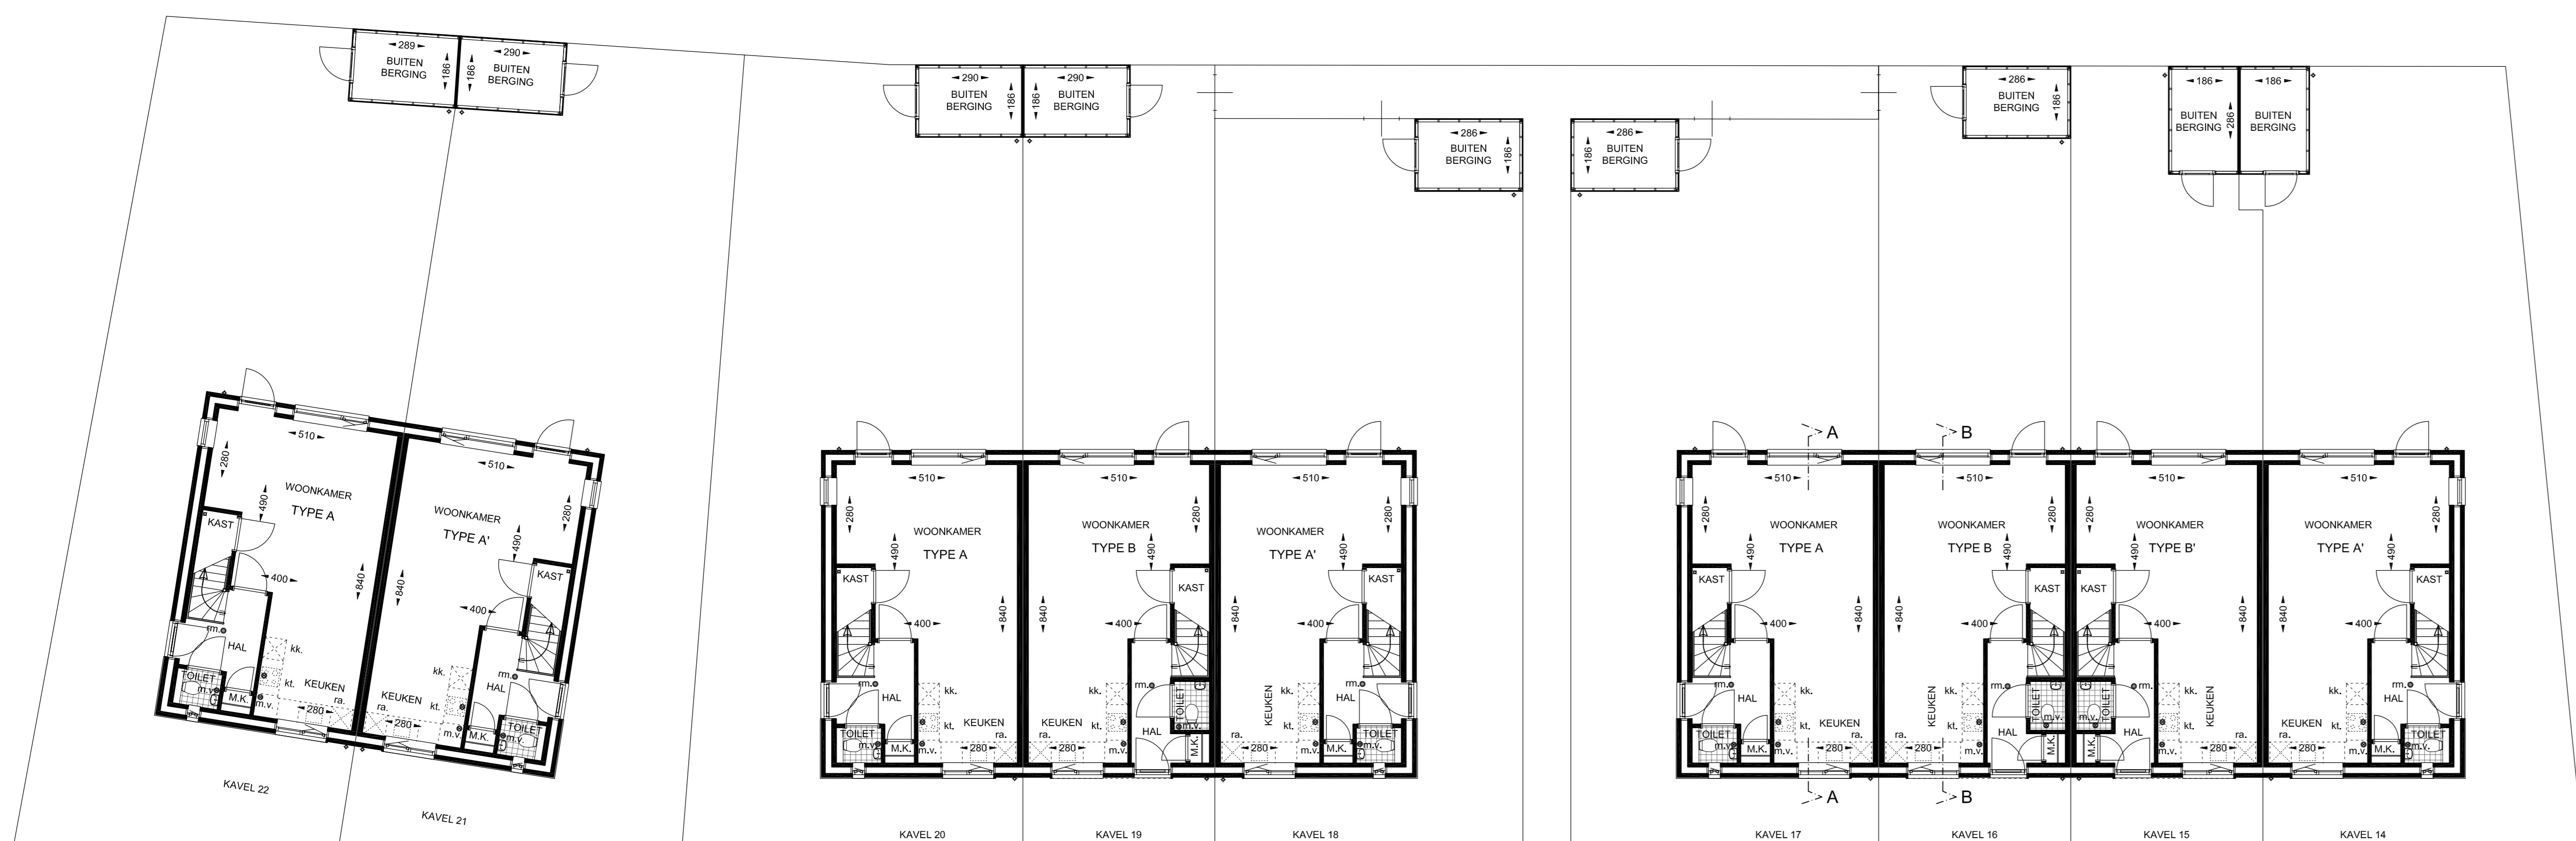

BEGANE GROND


renvooi

- kk. plaats- en aansluitmogelijkheid kookkast
- kl. plaats- en aansluitmogelijkheid kooktoestel
- ra. plaats- en aansluitmogelijkheid reserve apparaat
- wa. plaats- en aansluitmogelijkheid wasautomat
- wel. plaats- en aansluitmogelijkheid wasdroger
- m.k. meterkast
- ml. rookmelder
- c.w.p. combi-waarmtepomp
- mv. mechanische ventilatie unit

- De verkoopdocumentatie is met zorg samengesteld. Het ontwikkelen van een project is een voortdurend proces, waarbij, naar mate dit proces vordert, een steeds verdere verfijning en bijstelling van het ontwerp plaatsvindt. De op deze verkoopdocumentatie aangegeven situatieschets betreft een momentopname. In het streven naar een optimale kwaliteit is het niet uitgesloten dat zich wijzigingen voordoen met betrekking tot peilhoogten, omliggende peilhoogten, maatvoeringen, juiste ligging, terreinafwerkingen en -voorzieningen, hoogteverschillen c.q. taluds, groenstroken, groeninrichting, voet- en fietspaden, parkeervoorzieningen en dergelijke, evenals eventuele afwijkingen die kunnen voortkomen uit nadere eisen en wensen van overheden en/of nutsbedrijven. Hoogteverschillen in c.q. met aangrenzende percelen worden in het werk bepaald. Niet op tekening aangegeven taluds zijn derhalve niet uitgesloten.

- De maten op de verkoopdocumentatie zijn circa maten, uitgedrukt in centimeters. Indien deze maatvoering tussen de wanden is aangegeven is daarbij nog rekening gehouden met enige wandafwerking. Hierdoor is deze maatvoering niet geschikt voor het verlenen van opdrachten aan derden (zoals keukeninrichting).

SITUATIE 1:1000  
GEMEENTE VENLO  
9 WONINGEN KAVEL 14 T/M 22 - 'MEULENVELD' TE LOMM

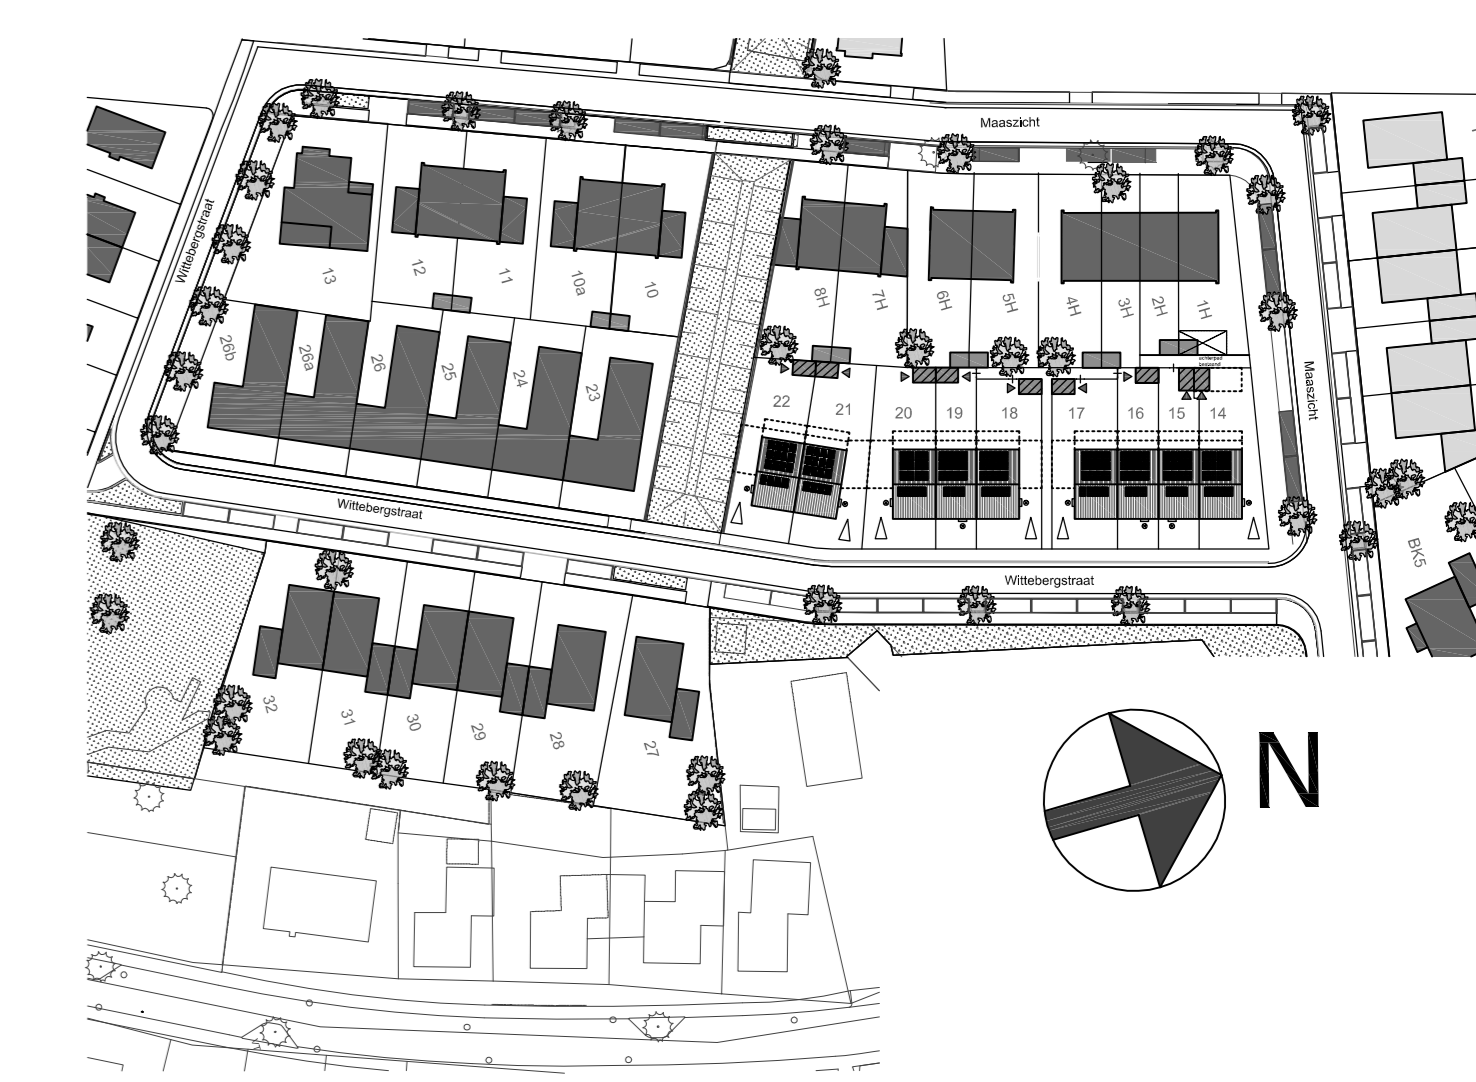

project	: 9 Woningen - "Meulenveld" te Lomm
opdrachtgever	: BPD Regio-Zuid
	: Postbus 6540 5600HM Eindhoven +31402659659
ontwerper	: VERKOOPTEKENING (STANDAARD)
	: Gevels, Plattegronden en Doorsneden
schaal	: 1:100
datum	: 16.07.2019
gemaakt door	: [naam]
gereviseerd door	: [naam]
gemaakt door	: [naam]
gereviseerd door	: [naam]
contactpersoon	: [naam]
telefoon	: [nummer]
telefax	: [nummer]
telefoon nr.	: 19.003.VT1-0

Zuijthoven