


Juridische Situatietekening

Plan Meulenveld - Lomm - 9 woningen

Gemeente: Arcen en Velden
Sectie: F
Nummer(s): 1728 (gedeeltelijk)

Schaal: 1:500
Formaat: A4
Werknummer: 2019-275

Datum opmaak: 29 juli 2019

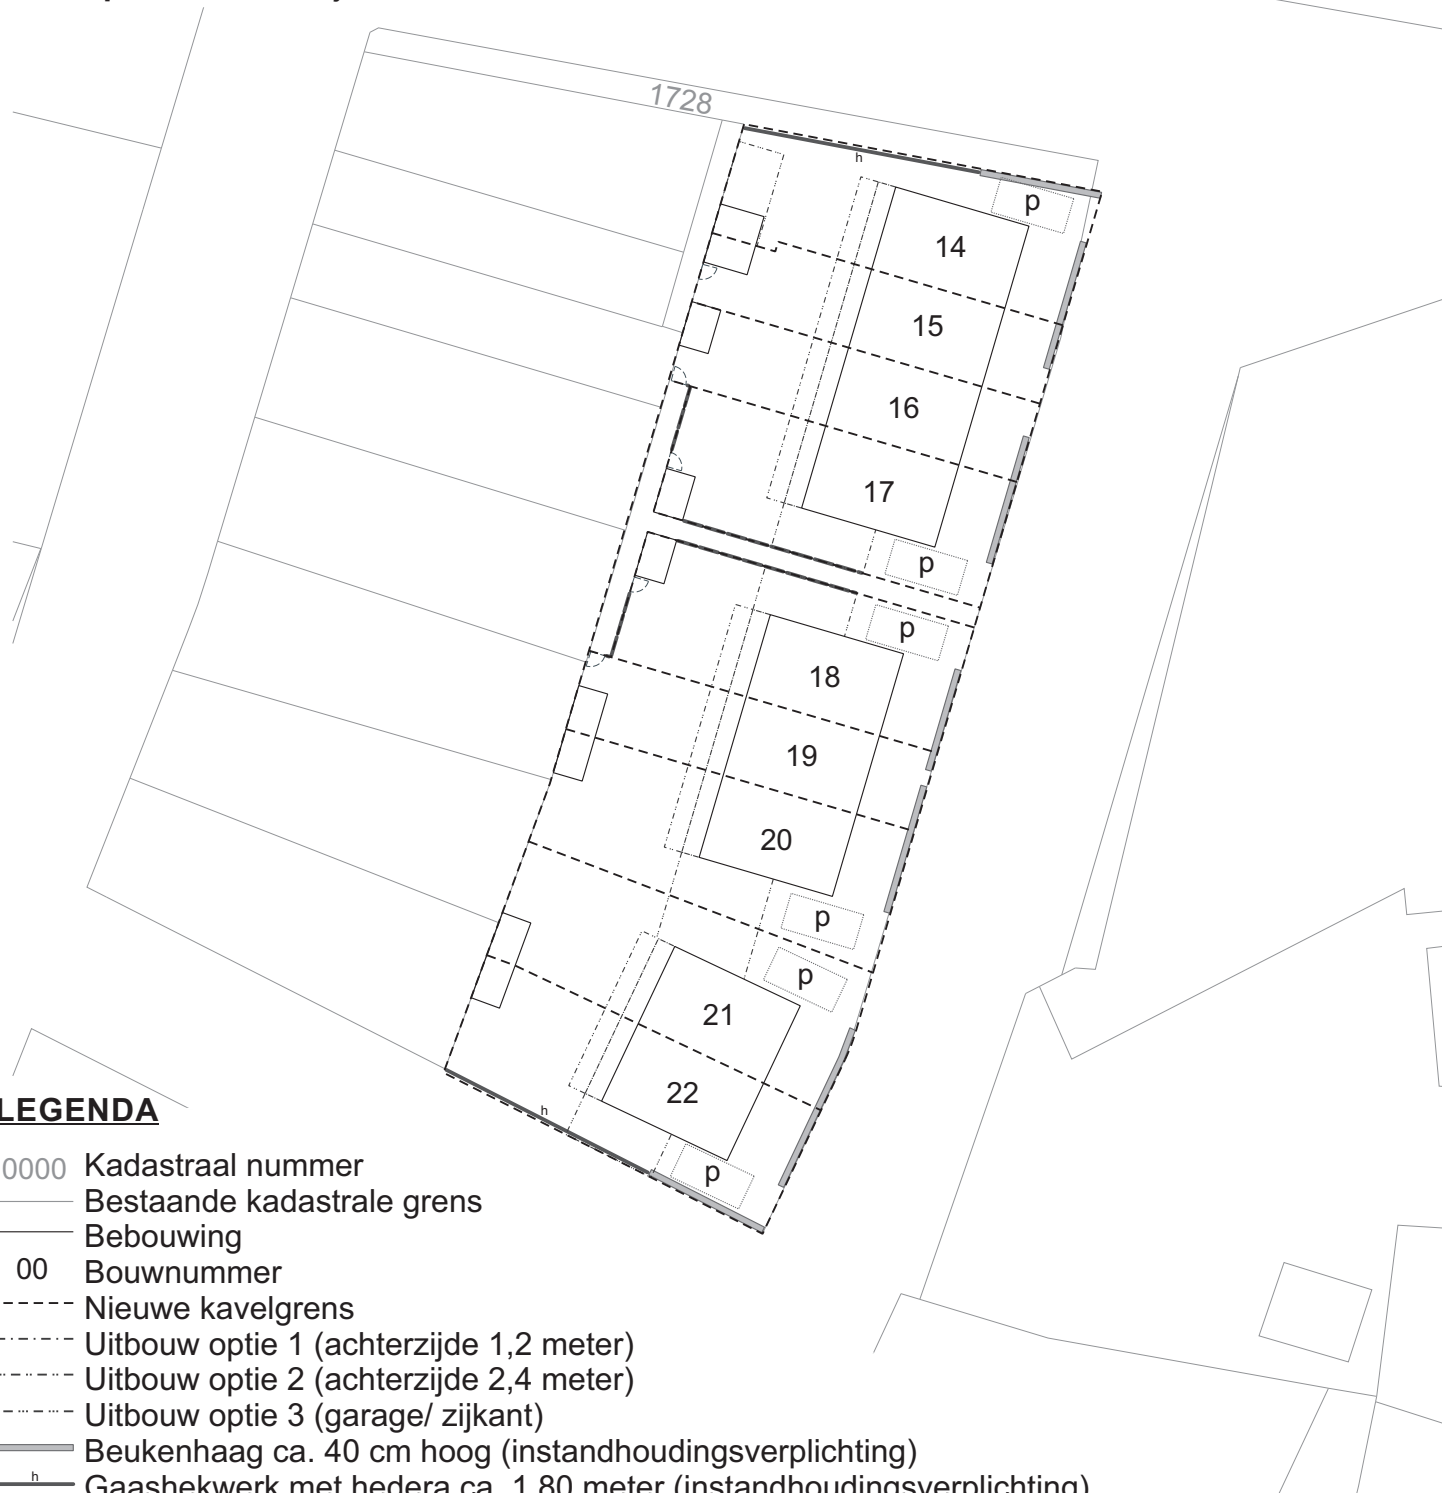

LEGENDA

- 0000 Kadastraal nummer
- Bestaande kadastrale grens
- Bebouwing
- 00 Bouwnummer
- - - - - Nieuwe kavelgrens
- - - - - Uitbouw optie 1 (achterzijde 1,2 meter)
- - - - - Uitbouw optie 2 (achterzijde 2,4 meter)
- - - - - Uitbouw optie 3 (garage/ zijkant)
- Beukenhaag ca. 40 cm hoog (instandhoudingsverplichting)
- ^h Gaashekwerk met hederica ca. 1,80 meter (instandhoudingsverplichting)
- Gaashekwerk ca. 1,80 meter (instandhoudingsverplichting)
- Poort (plaatsing indicatief aangegeven)
- p Parkeerplaats (instandhoudingsverplichting/ plaatsing indicatief aangegeven)