



VOORGEVEL




KAVEL 29 KAVEL 30



KAVEL 31 KAVEL 32



RECHTER ZIJGEVEL

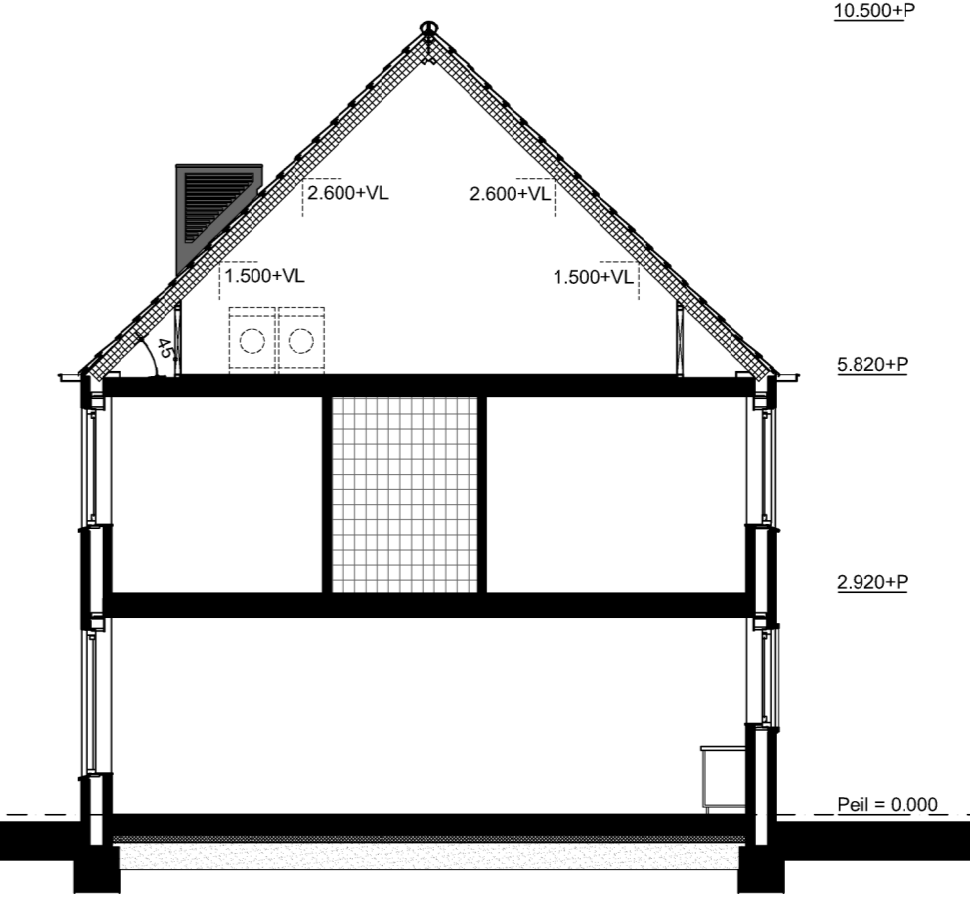

DOORSNEDE A-A



ACHTERGEVEL




KAVEL 30 KAVEL 29




KAVEL 28 KAVEL 27




LINKER ZIJGEVEL

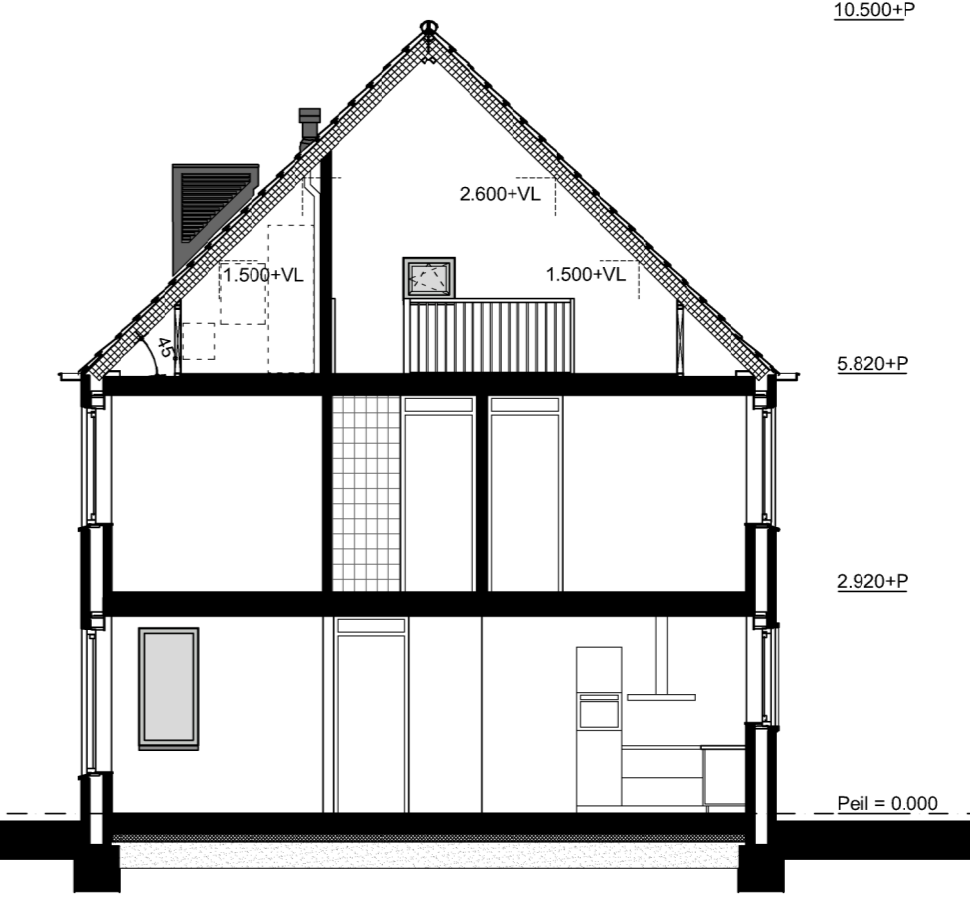


DOORSNEDE B-B

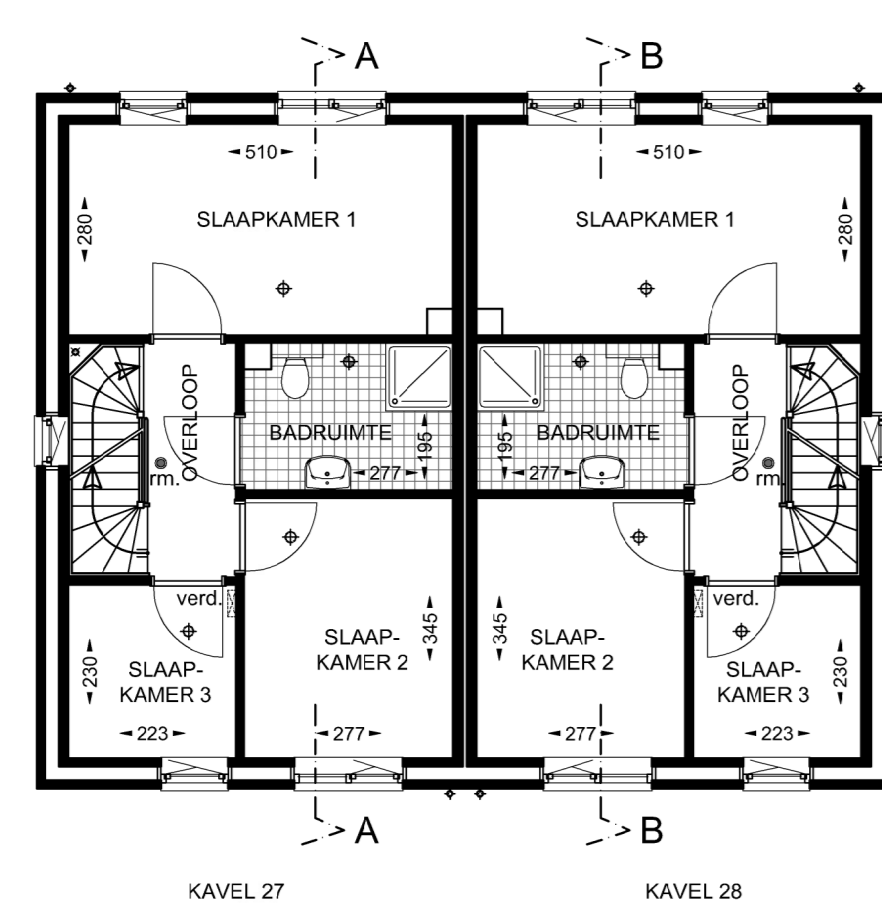


1e VERDIEPING

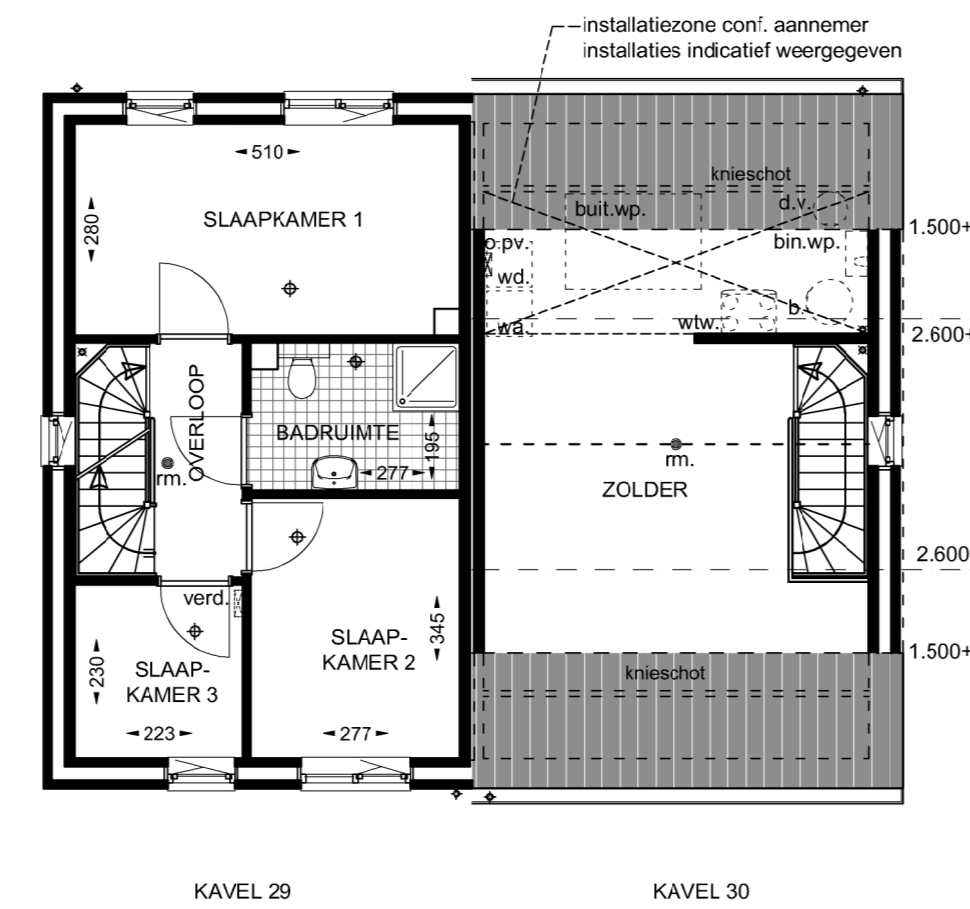


1e VERDIEPING ZOLDER

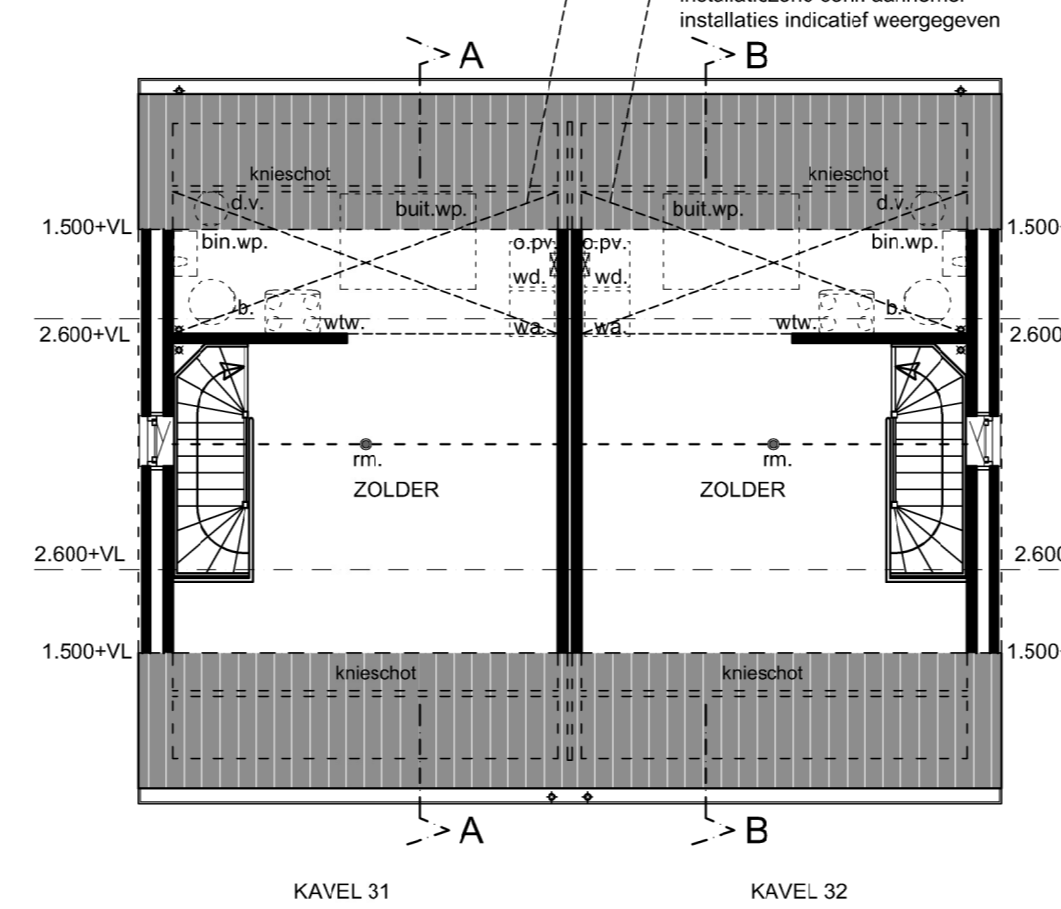


ZOLDER

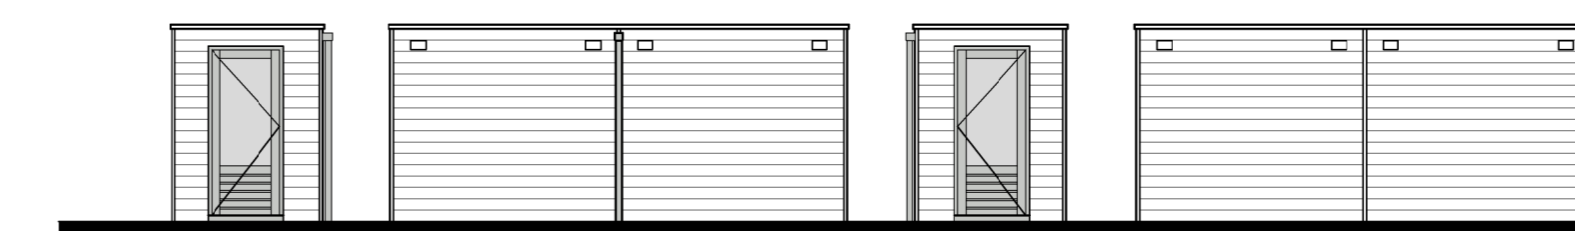


AANZICHT BERGING

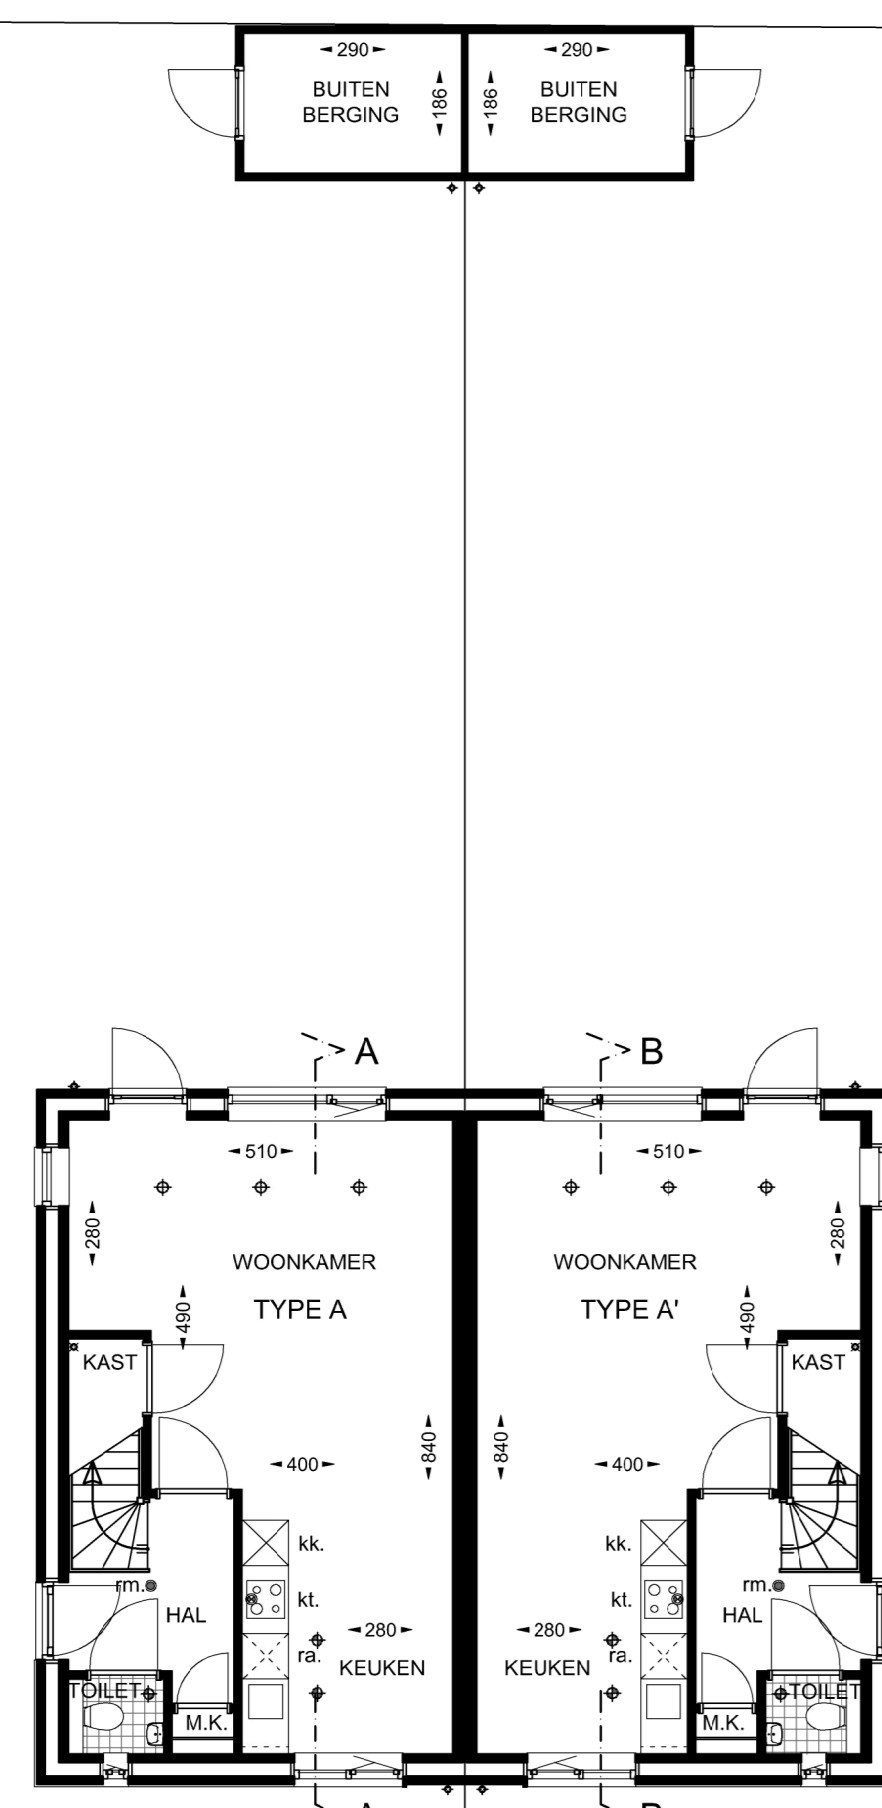

BEGANE GROND

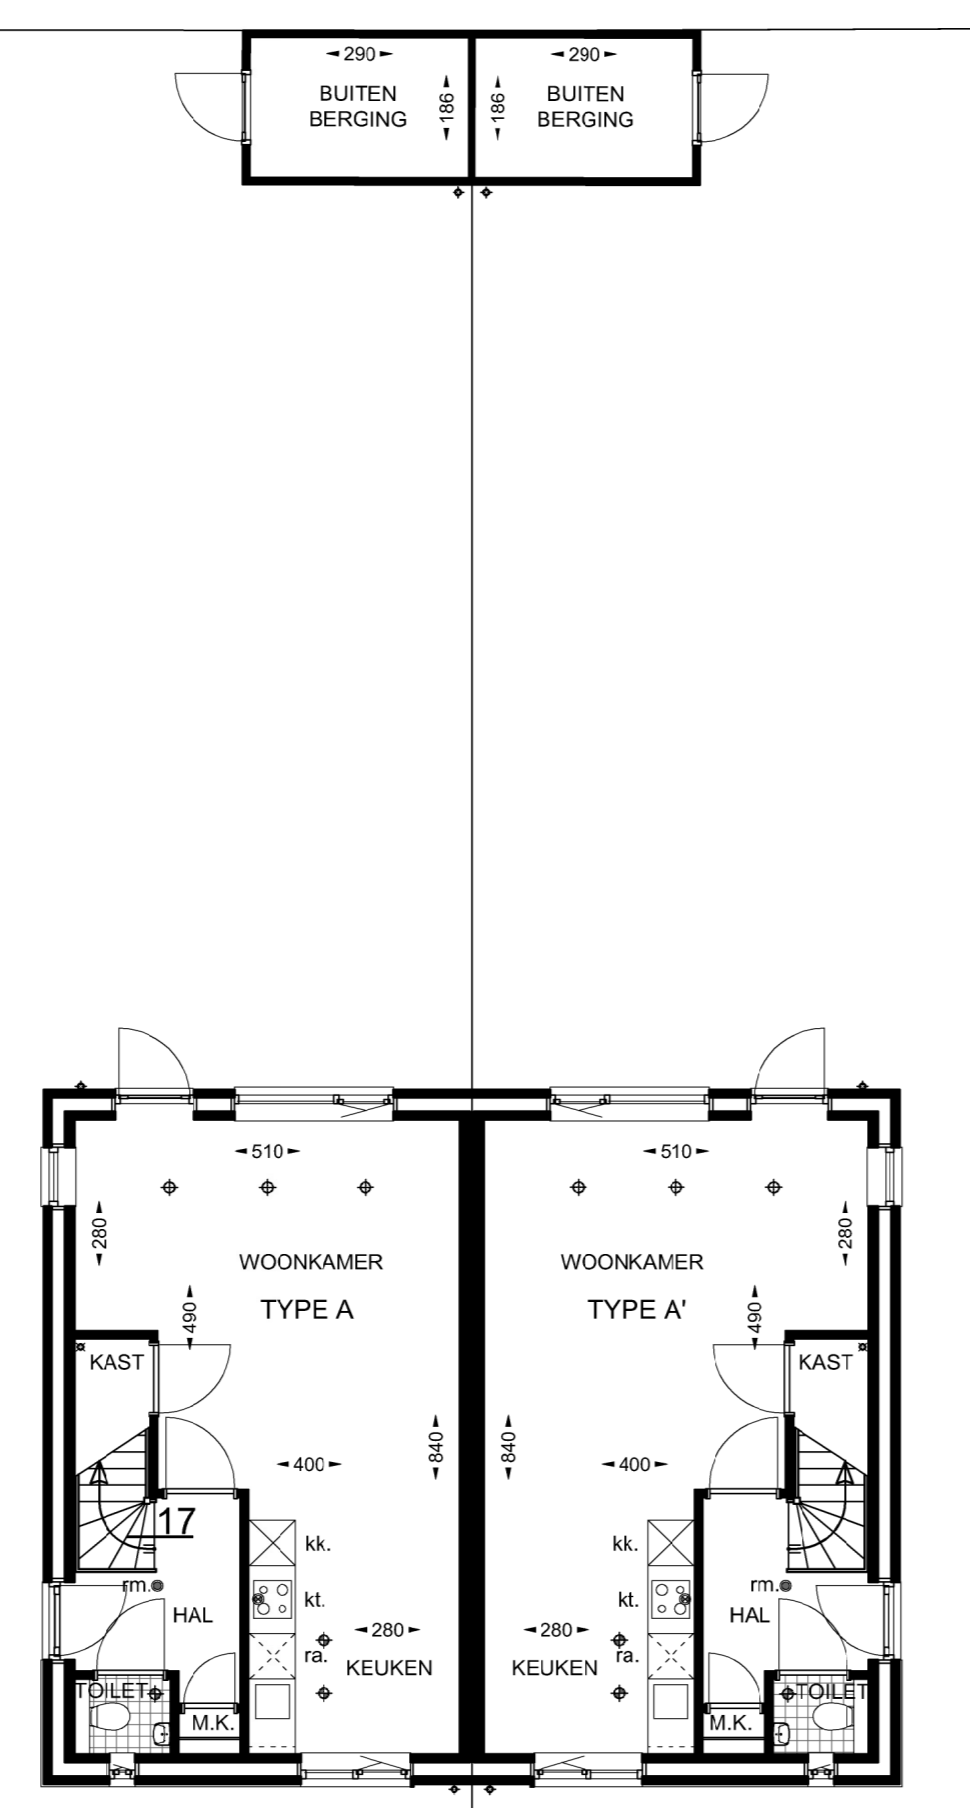

KAVEL 29 KAVEL 30

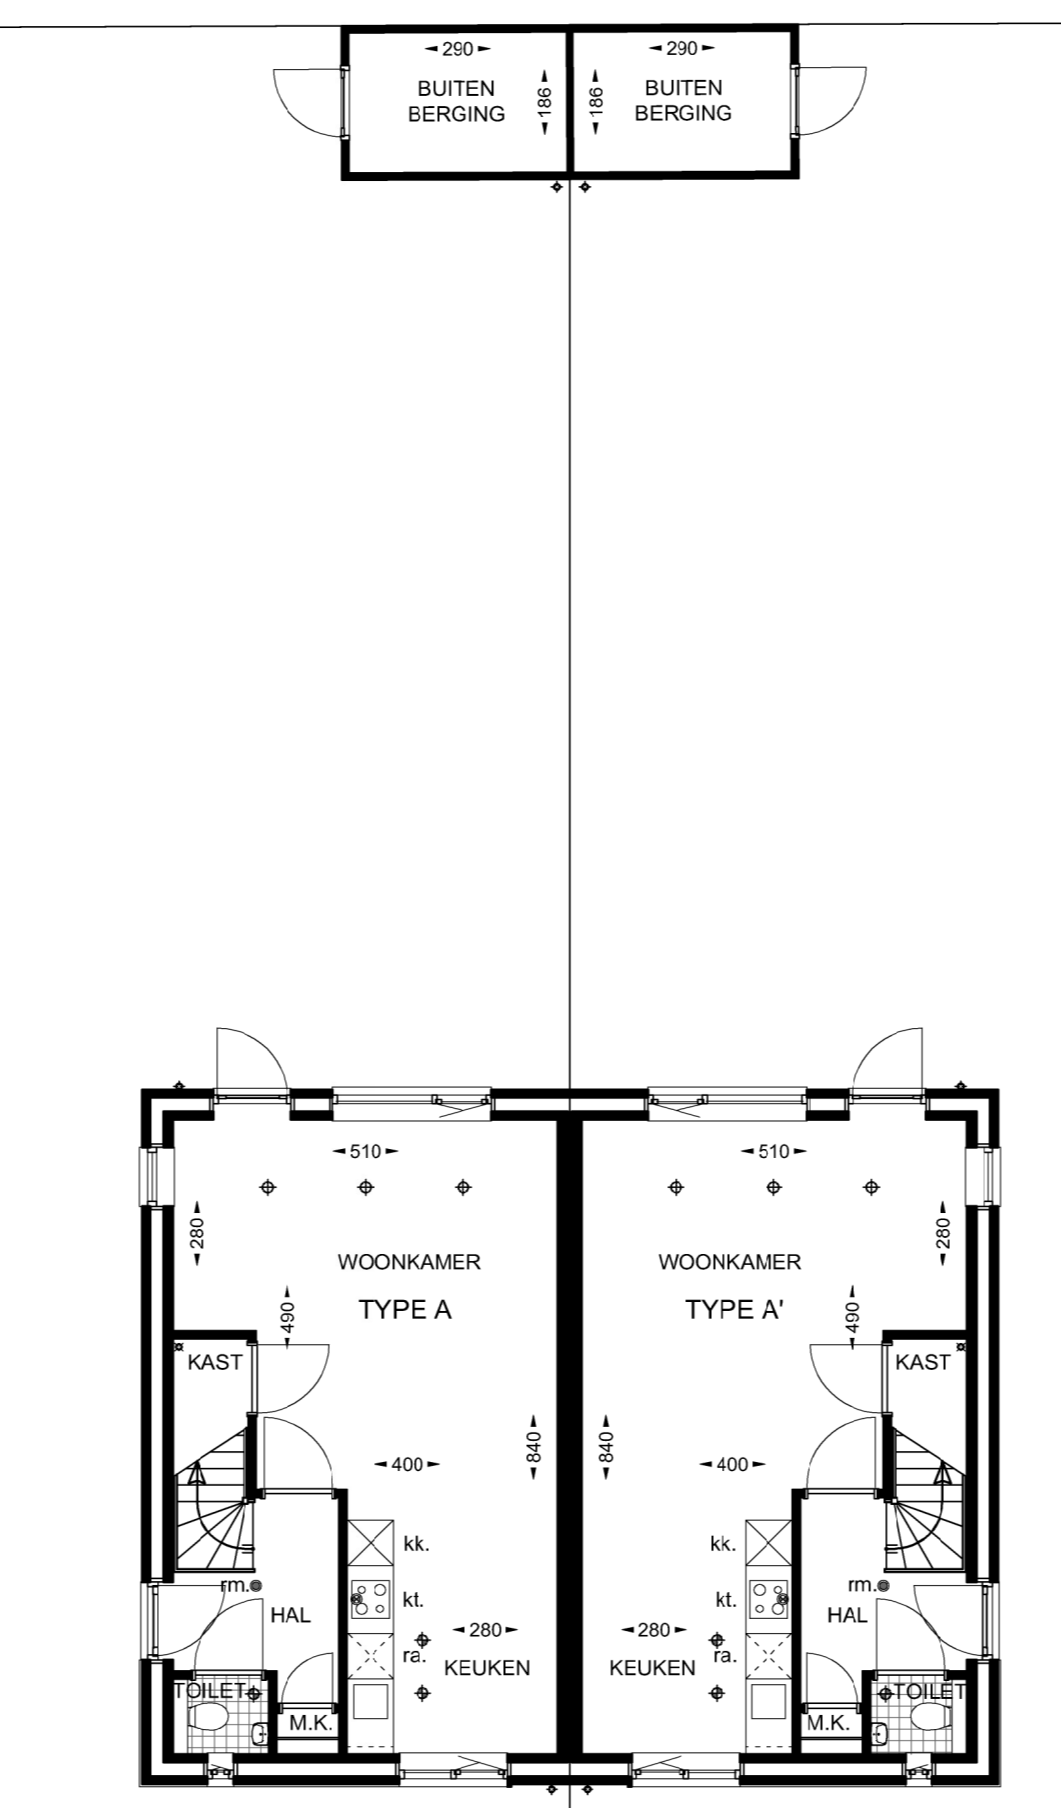

KAVEL 31 KAVEL 32

### renvooi

- kk. plaats- en aansluitmogelijkheid kookkast
- kl. plaats- en aansluitmogelijkheid kooktoestel
- ra. plaats- en aansluitmogelijkheid reserve apparaat
- wa. plaats- en aansluitmogelijkheid wasautomaat
- wd. plaats- en aansluitmogelijkheid wasdroger
- m.k. meubelkast
- rn. rookmelder
- b. boiler
- d.v. druk vat
- wt. wte-unit
- bin.wp. binnenuit warmtepomp
- buil.wp. buitenunit warmtepomp in schoorsteen
- verd. verseler indicatief weergegeven
- o.p.v. omvormer pv-installatie
- toevoer rooster wte-unit
- afvoer rooster wte-unit
- afvoer afzuigkap
- gevelrooster toevoer wte-unit (kleur metselwerk)

- De verkoopdocumentatie is met zorg samengesteld. Het ontwikkelen van een project is een voortdurend proces, waarbij, naar mate dit proces vordert, een steeds verdere verfijning en bijstelling van het ontwerp plaatsvindt. De op deze verkoopdocumentatie aangegeven situatieschets betreft een momentopname. In het streven naar een optimale kwaliteit is het niet uitgesloten dat zich wijzigingen voordoen met betrekking tot peilhoogten, omringende peilhoogten, maatvoeringen, juiste ligging, terreinafwerkingen en -voorzieningen, hoogteverschillen c.q. taluds, groenstroken, groeninrichting, voet- en fietspaden, parkeervoorzieningen en dergelijke, evenals eventuele afwijkingen die kunnen voortkomen uit nadere eisen en wensen van overheden en/of nutsbedrijven. Hoogteverschillen in c.q. met aangrenzende percelen worden in het werk bepaald. Niet op tekening aangegeven taluds zijn derhalve niet uitgesloten.

- De maten op de verkoopdocumentatie zijn circa maten, uitgedrukt in centimeters. Indien deze maatvoering tussen de wanden is aangegeven is daarbij nog rekening gehouden met enige wandafwerking. Hierdoor is deze maatvoering niet geschikt voor het verlenen van opdrachten aan derden (zoals keukeninrichting).

project	: 6 Woningen - B-plan "Meulenveld" te Lommel
	: Kavel 27 t/m 32
opdrachtgever	: BPD Regio-Zuid
	: Postbus 6540 5600HM Eindhoven +31402659659
ontwerper	: VERKOOPTEKENING (STANDAARD)
	: Gevels, Plattegronden en Doorsneden
schaal	: 1:100
	datum : 21.10.2020
	gemaakt : 27.10.2020
	gemaakt : 03.11.2020
	gemaakt :
contactpersoon	: email :
telefoon	:
tekening nr.	: 20 . 001 . VT1-0

Zwijffers