



Beganegrond type A - B07

Beganegrond type B - B08

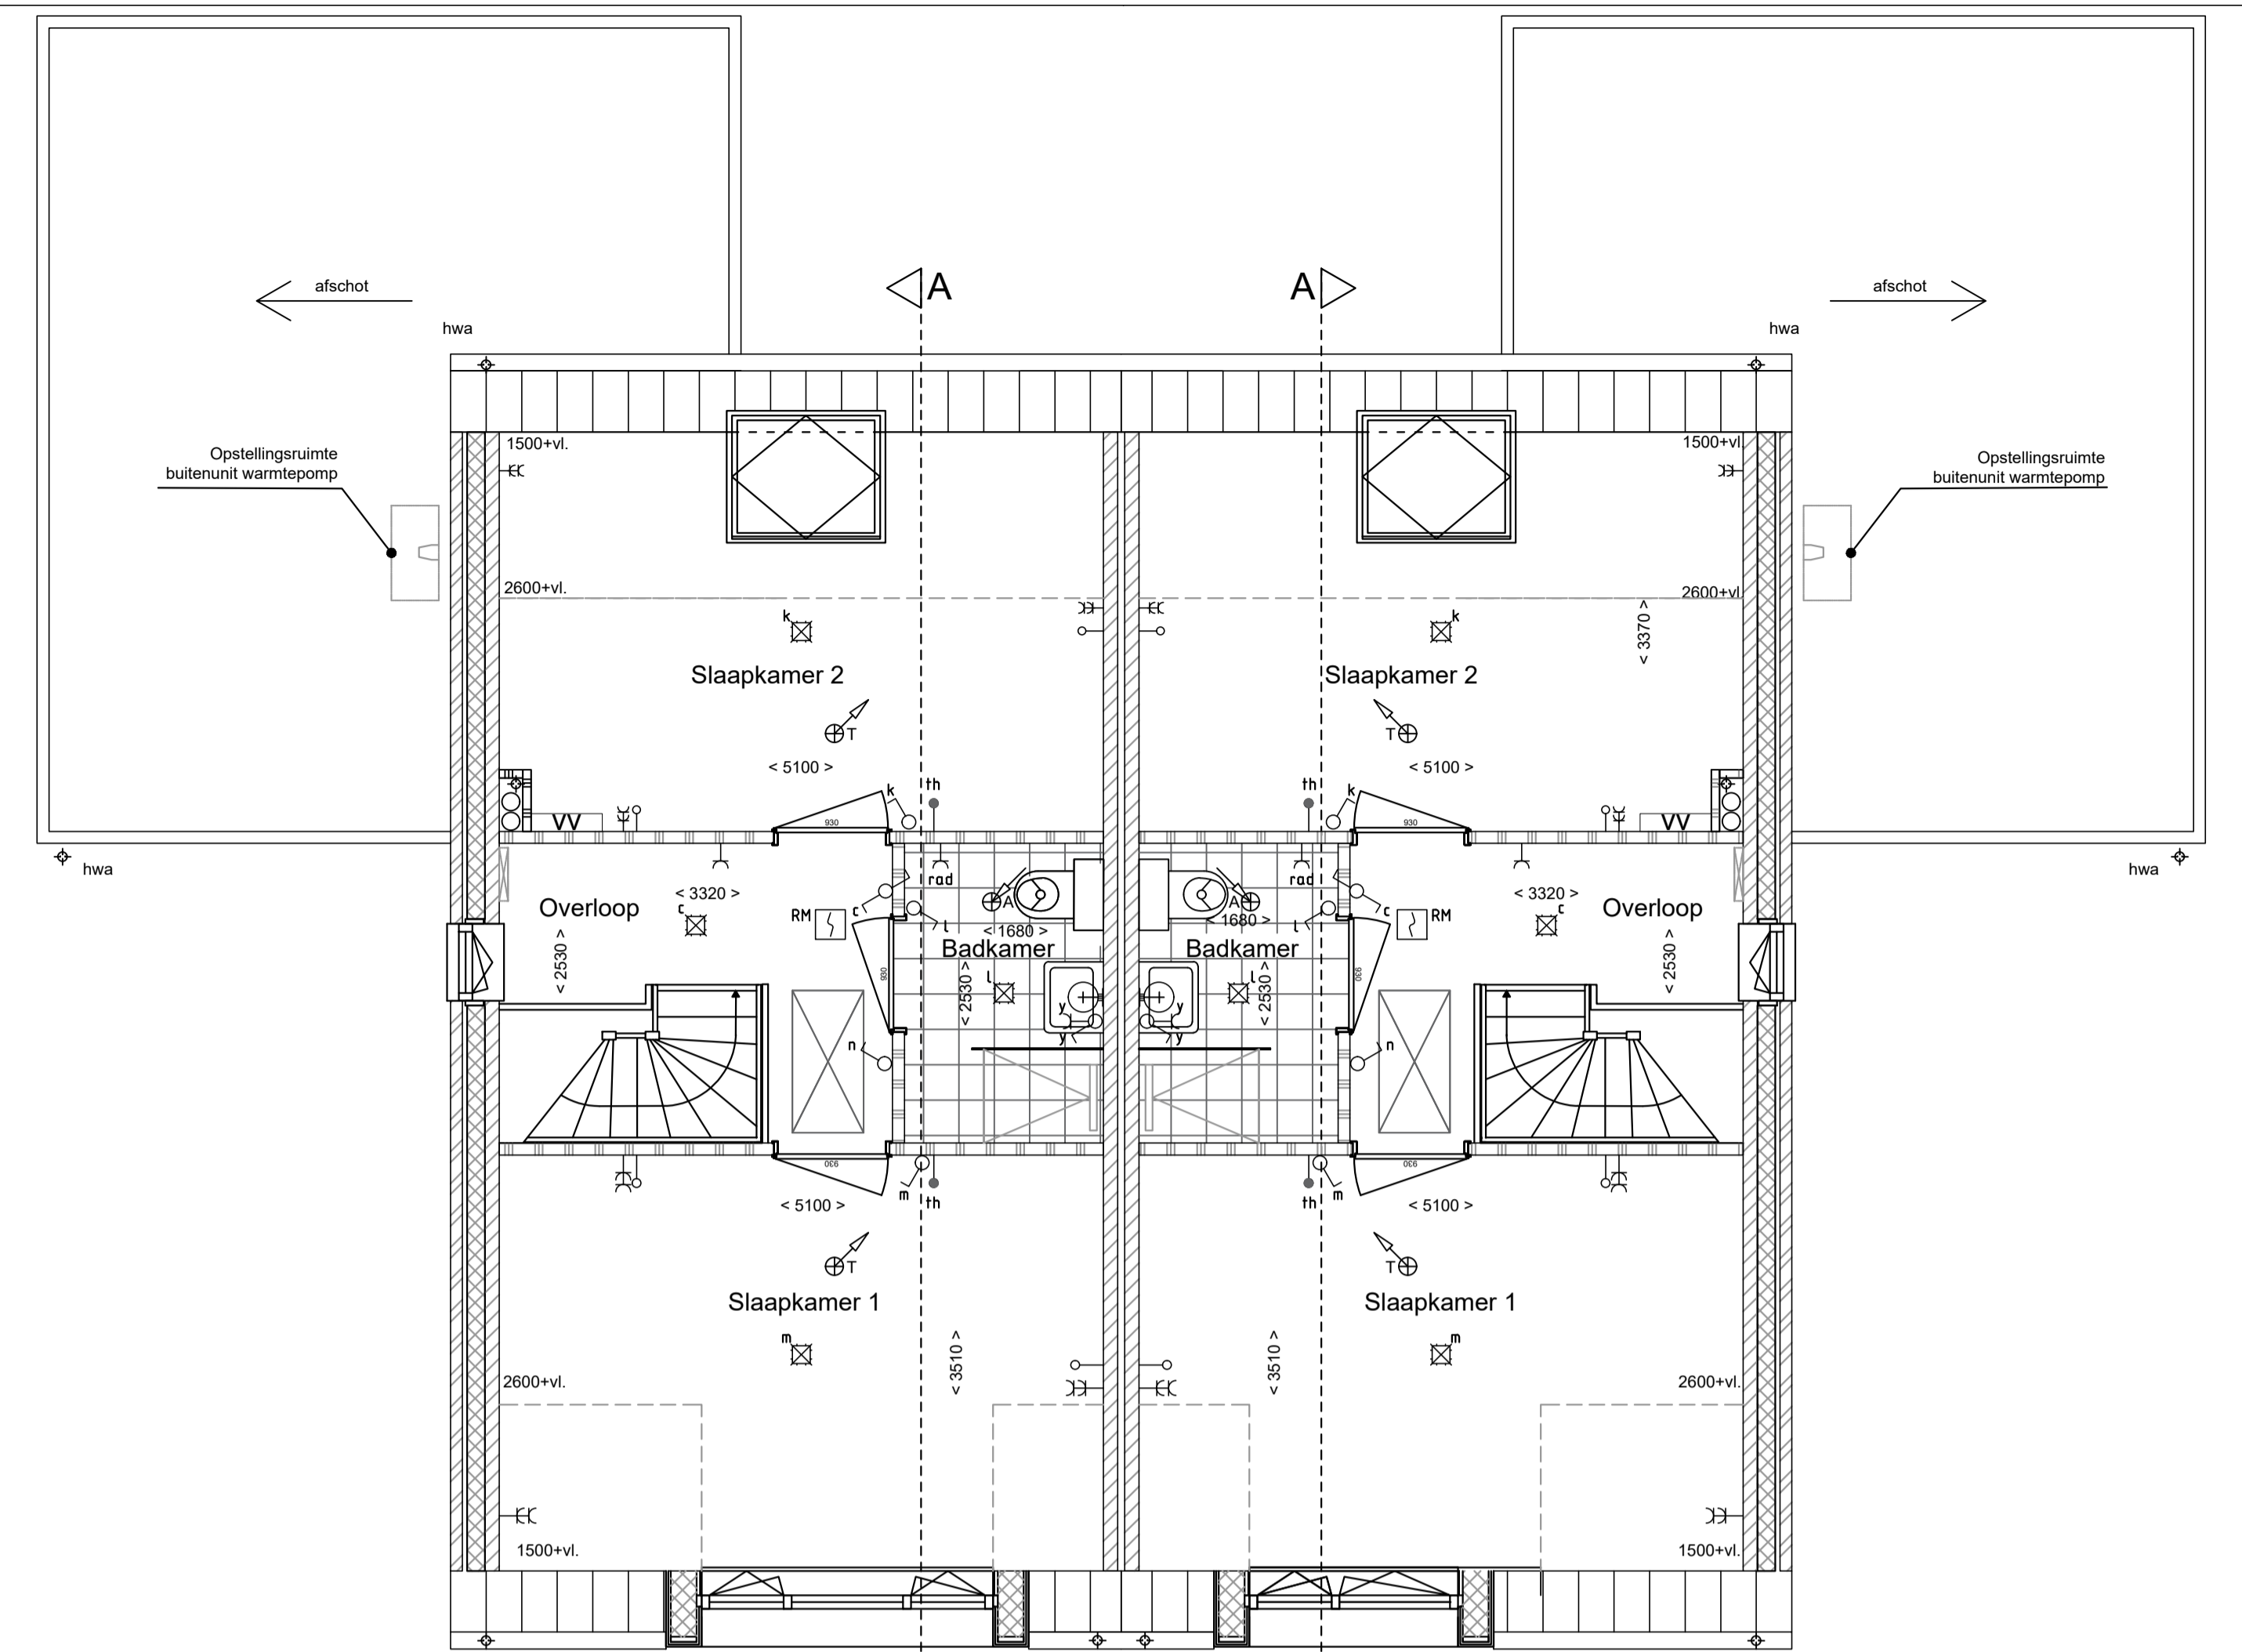


Verdieping type A - B07

Verdieping type B - B08

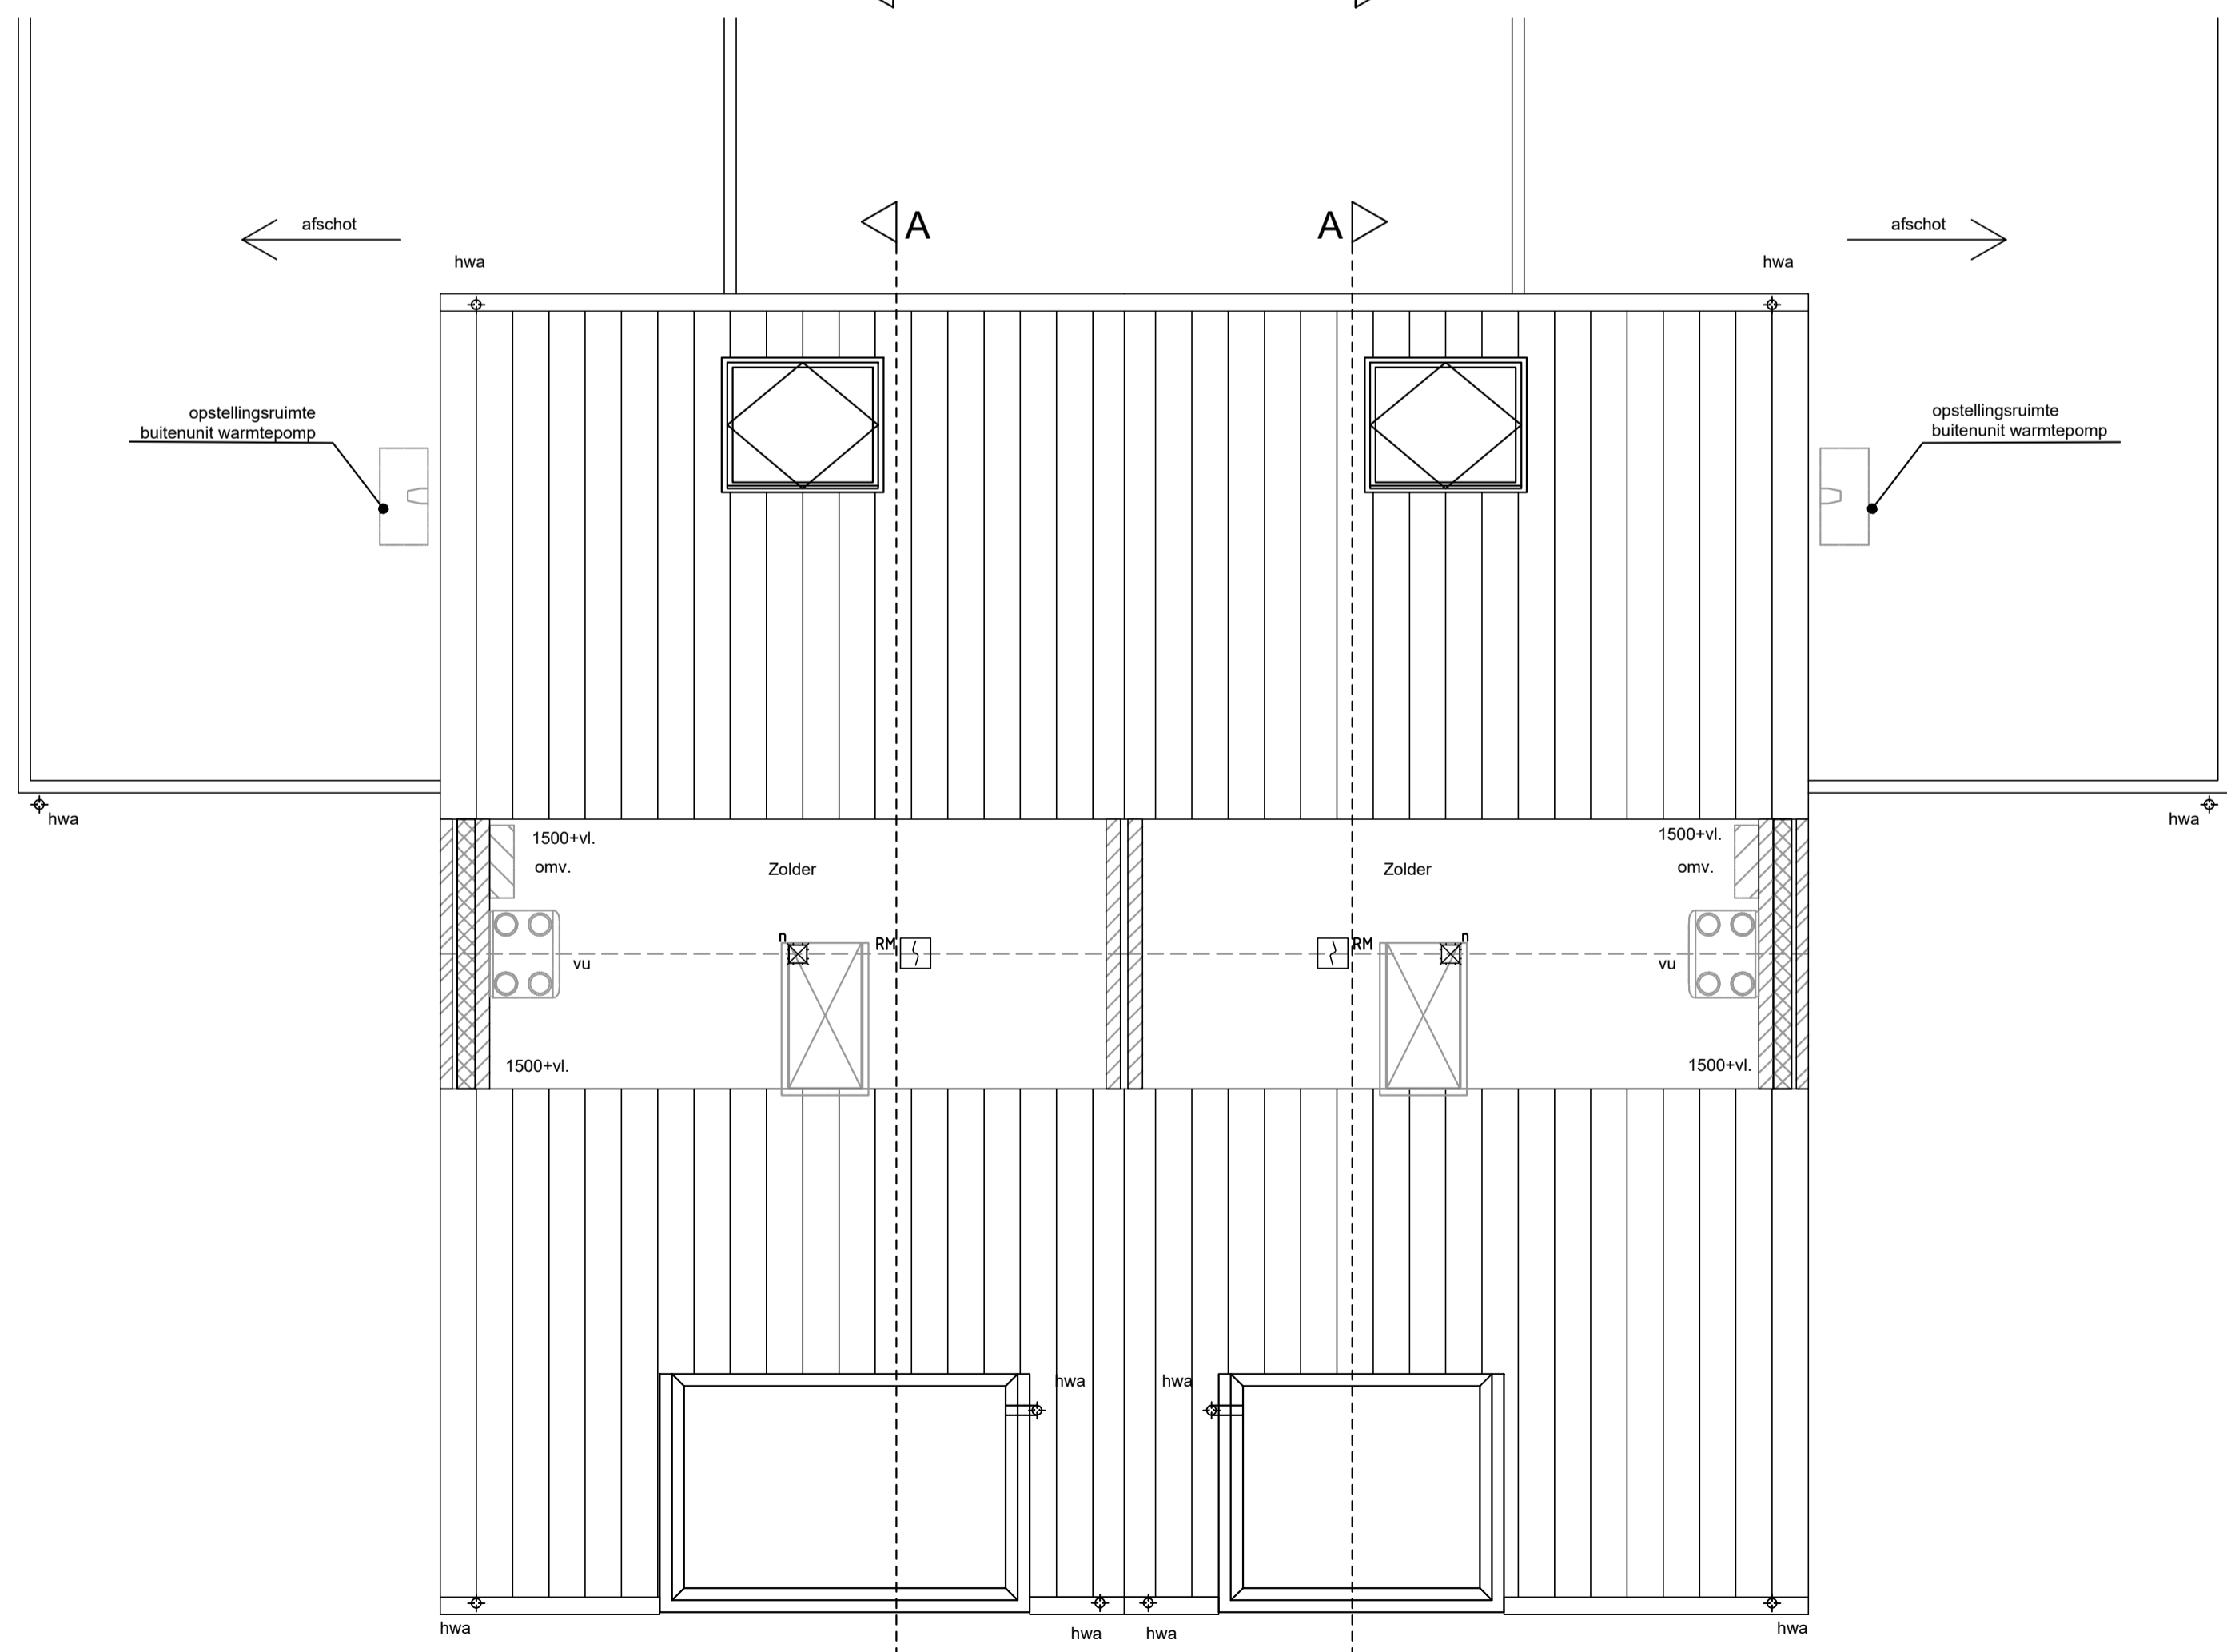

Zolder type A - B07

Verdieping type B - B08

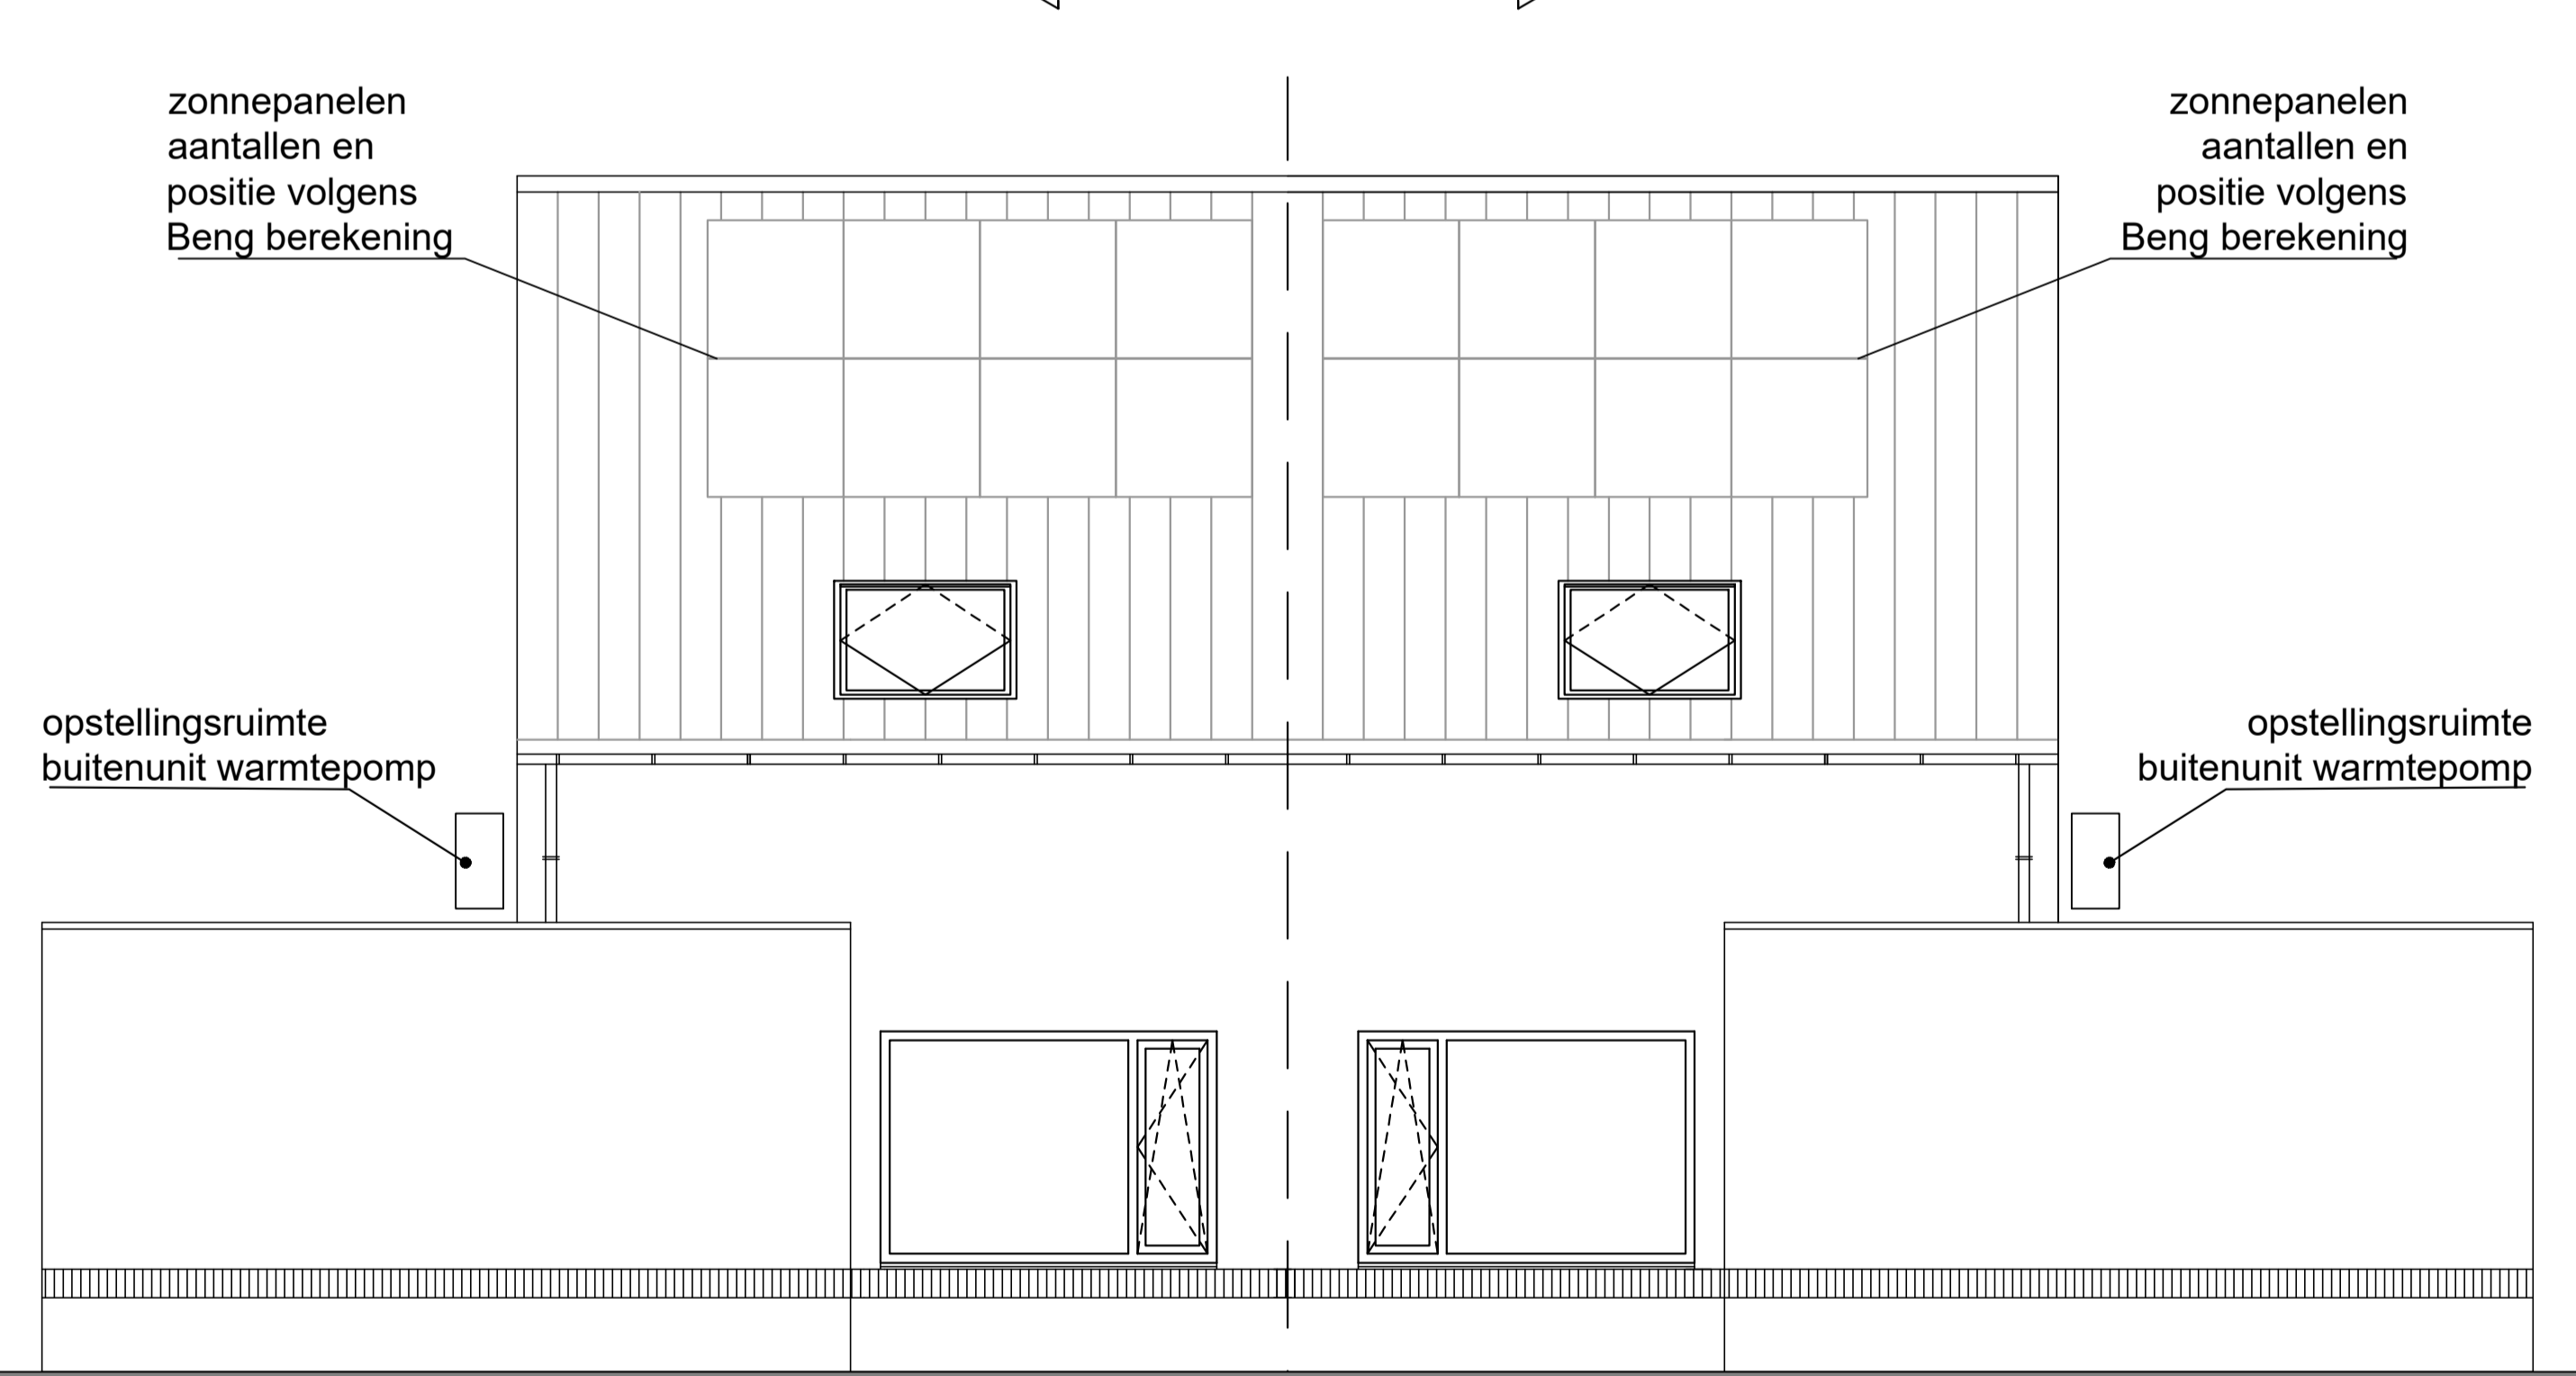

Achtergevel type B - B08

Achtergevel type A - B07

vllassak Veelzijdig bouwen, met vakmanschap en vertrouwen!

Vllassak Aannemingsmaatschappij B.V. www.vllassak.nl
 t. 14 - 6021 DA Budel info@vllassak.nl
 Postbus 2013 - 6020 AA Budel 0495 - 49 12 29

PROJECT :	6 woningen Lomm	DATUM:	31-05-2023	DEFINITIEF
OPDRACHTGEVER :	BPD Ontwikkeling BV	WIJZIGING A:	-	
ONDERDEEL:	Optie B07 t.b.v. type A & optie B08 t.b.v. type B	WIJZIGING B:	-	PROJECTNUMMER : 818
SCHAAL:	1/50	WIJZIGING C:	-	
FORMAAT:	A1-L	WIJZIGING D:	-	TEKENINGNUMMER : 01
GETEKEND:	RV	WIJZIGING E:	-	